


Схема N 1
расположение объекта
МБОУ "Зырянская средняя
общеобразовательная школа"
Зырянского района
по адресу: Томская область,
Зырянский район, с. Зырянское
ул. Чапаева, 29

Приложение N 2
к постановлению Администрации
Зырянского района
от 25.02.2015 N 814/2015

С

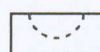

13-ти метровые зоны



ВХОД

масштаб 1:3000

Схема N 2
 расположение объекта
 МБОУ "Зырянская средняя
 общеобразовательная школа"
 Зырянского района
 по адресу: Томская область,
 Зырянский район, с. Зырянское
 ул. Советская, 19

Приложение N 2
 к постановлению Администрации
 Зырянского района
 от 25.02.2015 N 814/2015



 13-ти метровые зоны


 ВХОД

масштаб 1:3000

Схема N 3
 расположение объекта
 МБОУ "Зырянская средняя
 общеобразовательная школа"
 Зырянского района
 (дошкольное образование)
 по адресу: Томская область,
 Зырянский район, с. Зырянское
 ул. Смирнова, 17

Приложение N 2
 к постановлению Администрации
 Зырянского района
 от 25.02.2015 N 114/2015

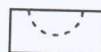

 13-ти метровые зоны

 ВХОД

масштаб 1:3000

Схема N 4
расположение объекта
МБОУ "Зырянская средняя
общеобразовательная школа"
Зырянского района
(дошкольное образование)
по адресу: Томская область,
Зырянский район, с. Зырянское
ул. К. Маркса, 10

Приложение N 2
к постановлению Администрации
Зырянского района
от 25.02.2015 N 81а/2015




 13-ти метровые зоны

 ВХОД

масштаб 1:3000

Схема N 5
расположение объекта
"Концертный зал "Радуга"
с.Зырянское
по адресу: Томская область,
Зырянский район, с. Зырянское
ул.Советская,18

Приложение N 2
к постановлению Администрации
Зырянского района
от 25.02.2015 N 11а/2015

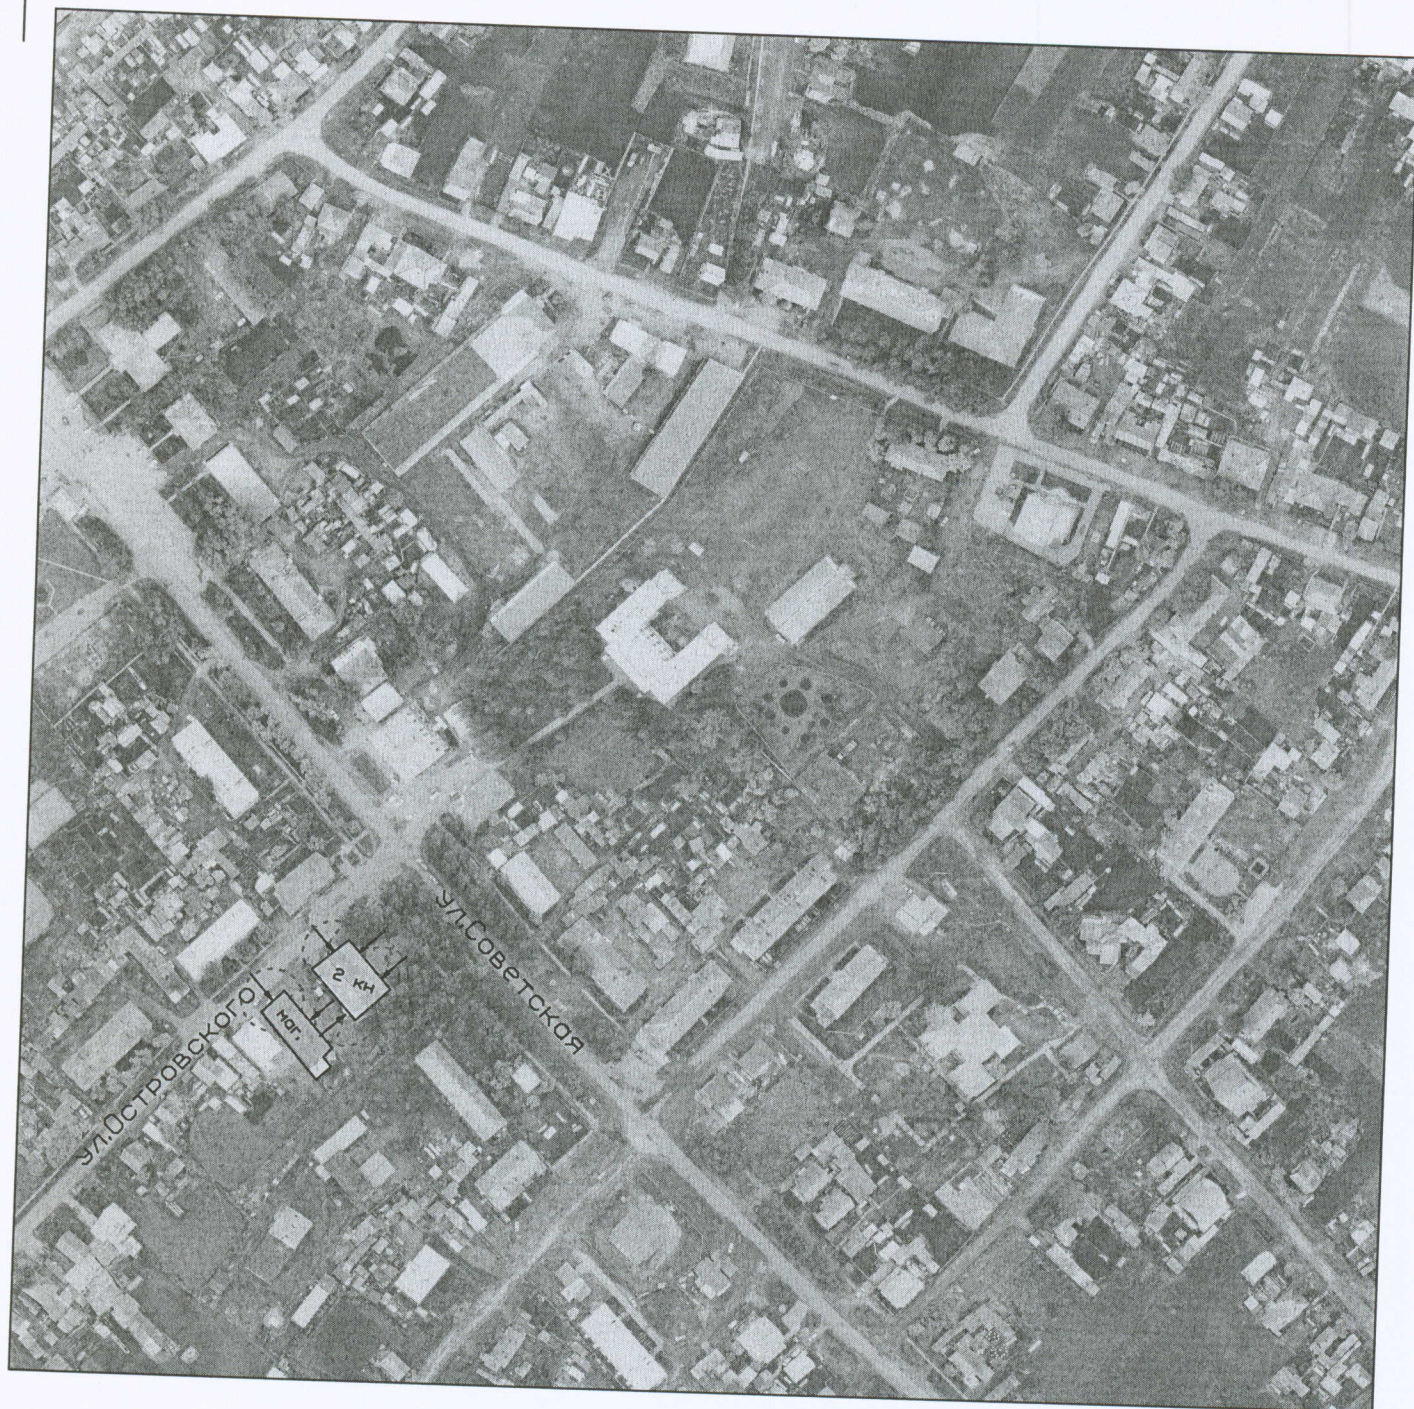


 13-ти метровые зоны

 Вход

масштаб 1:3000

Схема N 6
 расположение объекта
 Муниципальное автономное учреждение
 "Центр Культуры" Зырянского района
 по адресу: Томская область,
 Зырянский район, с. Зырянское
 ул. Калинина, 1

Приложение N 2
 к постановлению Администрации
 Зырянского района
 от 25.02.2015 N 81а/2015

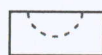


13-ти метровые зоны

→ ВХОД

масштаб 1:2000

Схема N 7
расположение объекта
Муниципальное бюджетное учреждение
здравоохранения "Зырянская
центральная районная больница"
Зырянский район, с. Зырянское
ул. Ефанова, 22

Приложение N 2
к постановлению Администрации
Зырянского района
от 25.02.2015 N 81а/2015

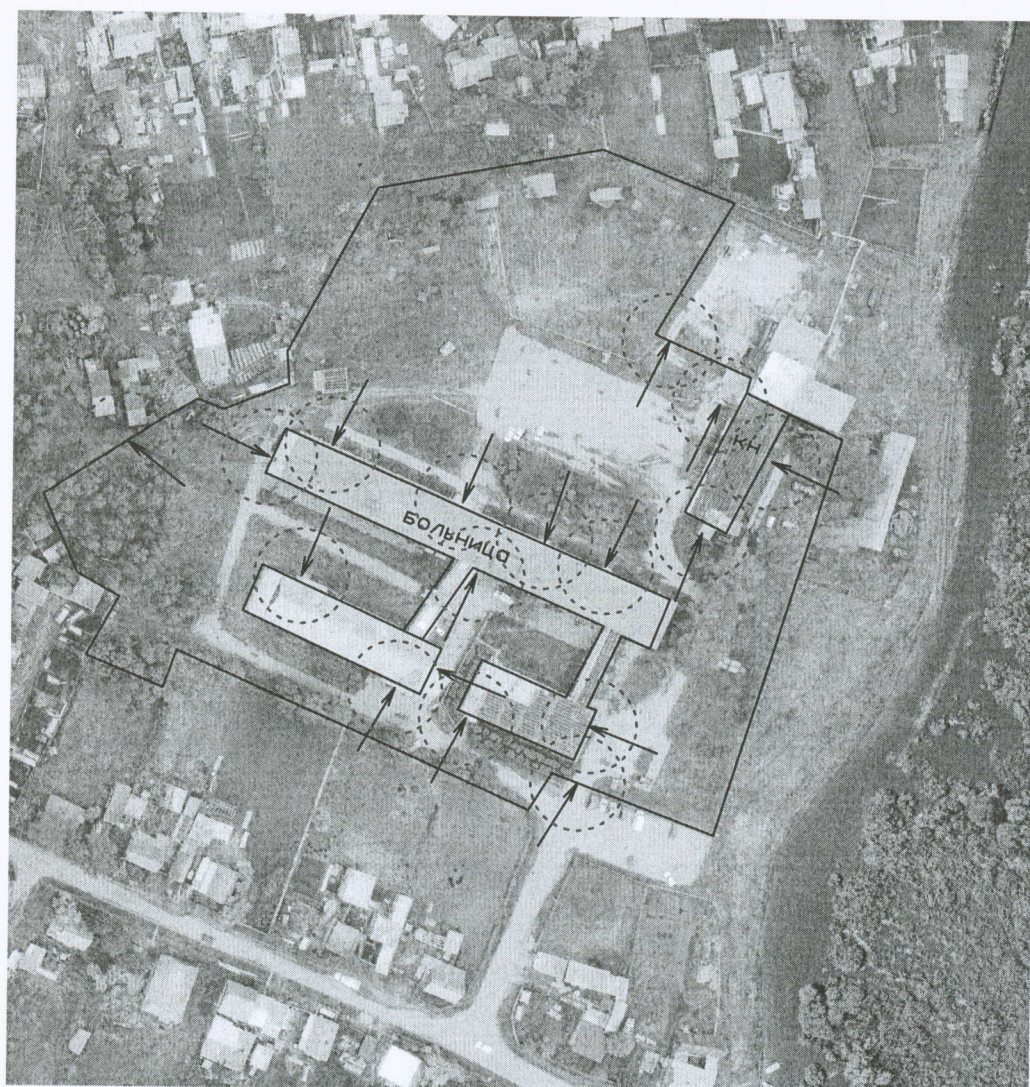

 13-ти метровые зоны

 ВХОД

масштаб 1:2000

Схема N 8
 расположение объекта
 Филиал областного государственного
 бюджетного образовательного учреждения
 средне профессионального образования
 "Томский экономико-промышленный
 колледж" в с. Зырянское Томской области
 Зырянский район, с. Зырянское
 ул. Калинина, 90

Приложение N 2
 к постановлению Администрации
 Зырянского района
 от 25.02.2015 N 81а/2015



 13-ти метровые зоны

 ВХОД

масштаб 1:2000

Схема N 9
расположение объекта
Автовокзал
по адресу: Томская область,
Зырянский район, с. Зырянское
ул. Чапаева, 15

Приложение N 2
к постановлению Администрации
Зырянского района
от 25.02.2015 N 114/015

С



13-ти метровые зоны


→ ВХОД

масштаб 1:2000

Схема N 10
расположение объекта
Спортивный зал ДЮСШ
с теплым переходом
по адресу: Томская область,
Зырянский район, с. Зырянское
ул. Чапаева, 29/1

Приложение N 2
к постановлению Администрации
Зырянского района
от 25.02.2015 N 81 а/2015

С

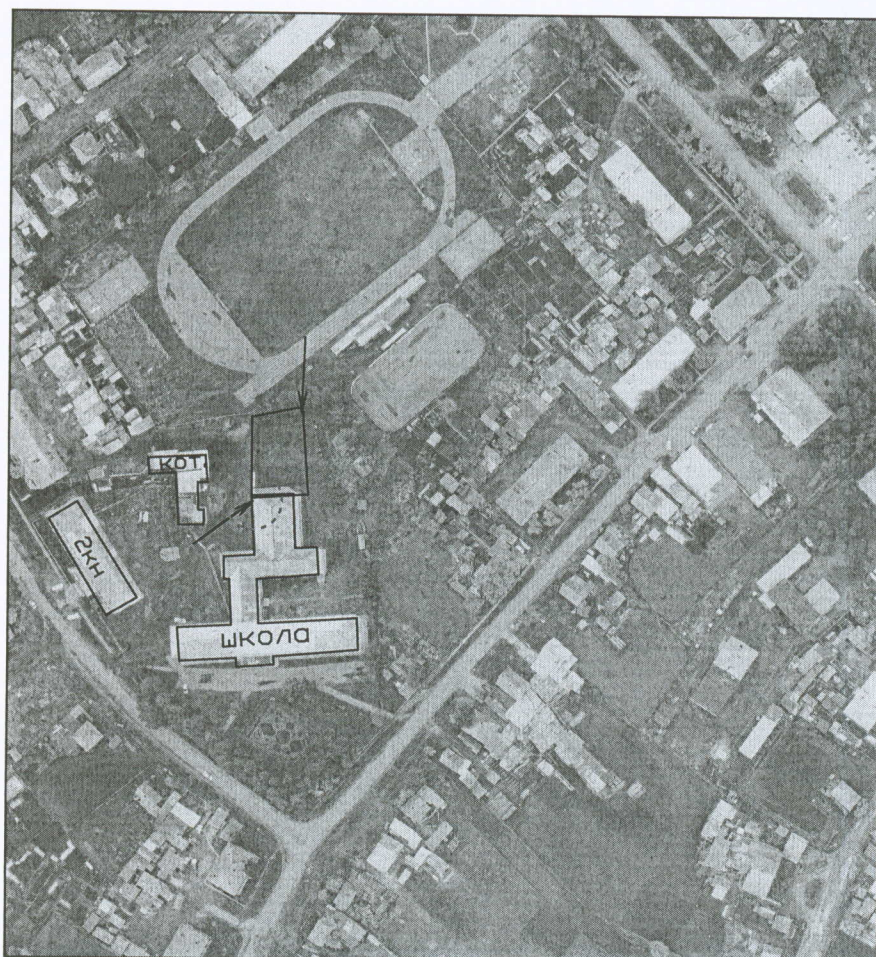


13-ти метровые зоны

→ ВХОД

масштаб 1:3000

Схема N 11
 расположение объекта
 Комплекс сооружений
 (стадион)
 по адресу: Томская область,
 Зырянский район, с. Зырянское
 ул. Советская, 12

Приложение N 2
 к постановлению Администрации
 Зырянского района
 от 25.02.2015 N 81а-2015

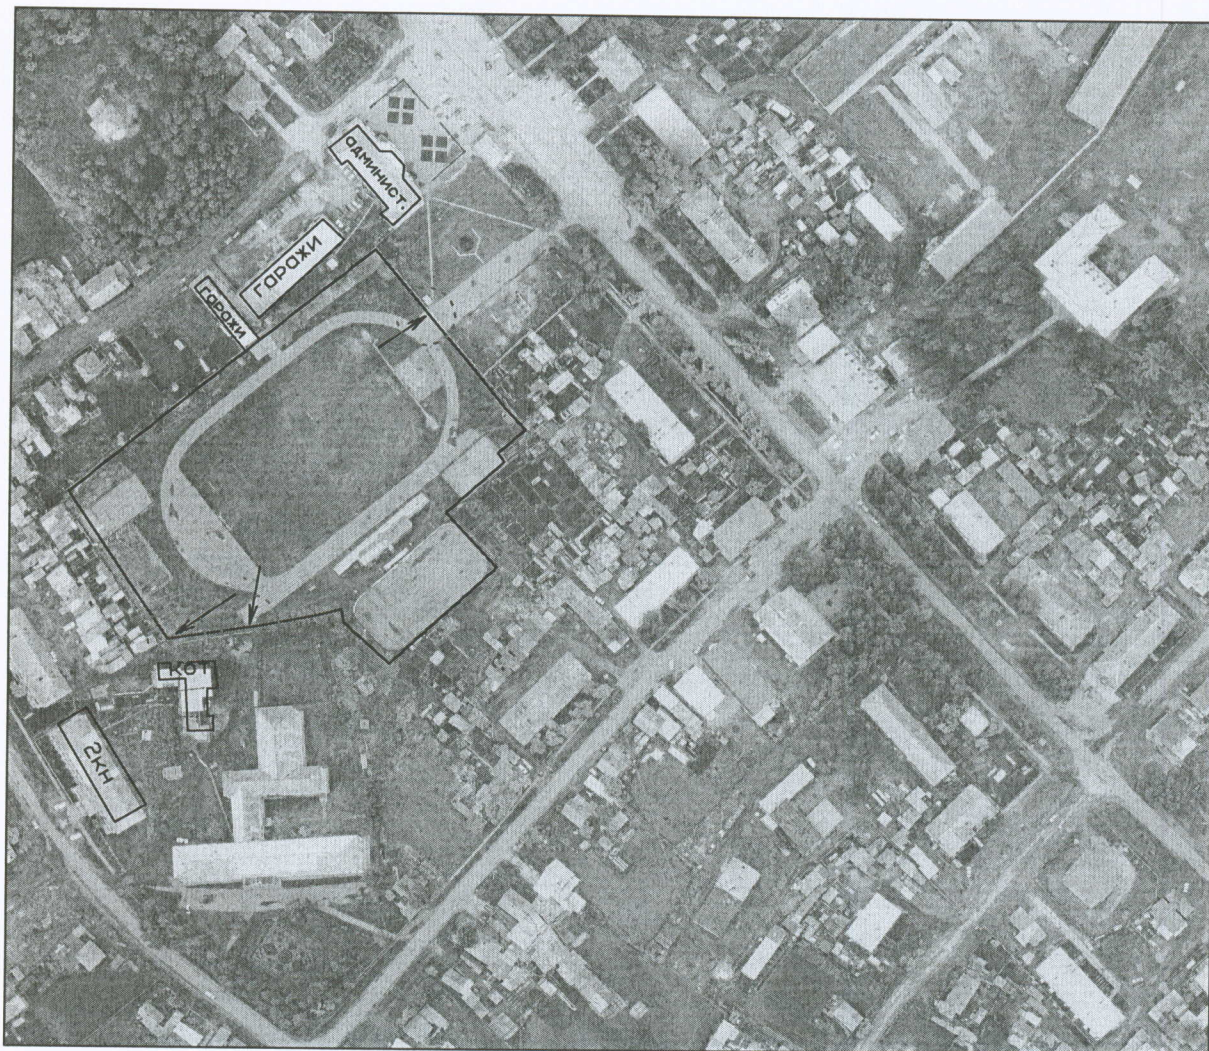

13-ти метровые зоны




ВХОД

масштаб 1:3000

Схема N 12
 расположение объекта
 Муниципальное бюджетное
 общеобразовательное учреждение
 "Семеновская средняя
 общеобразовательная школа"
 Зырянского района
 Зырянский район, с. Семеновка
 ул. Боровая, 4

Приложение N 2
 к постановлению Администрации
 Зырянского района
 от 25.02.2015 N 81а/2015

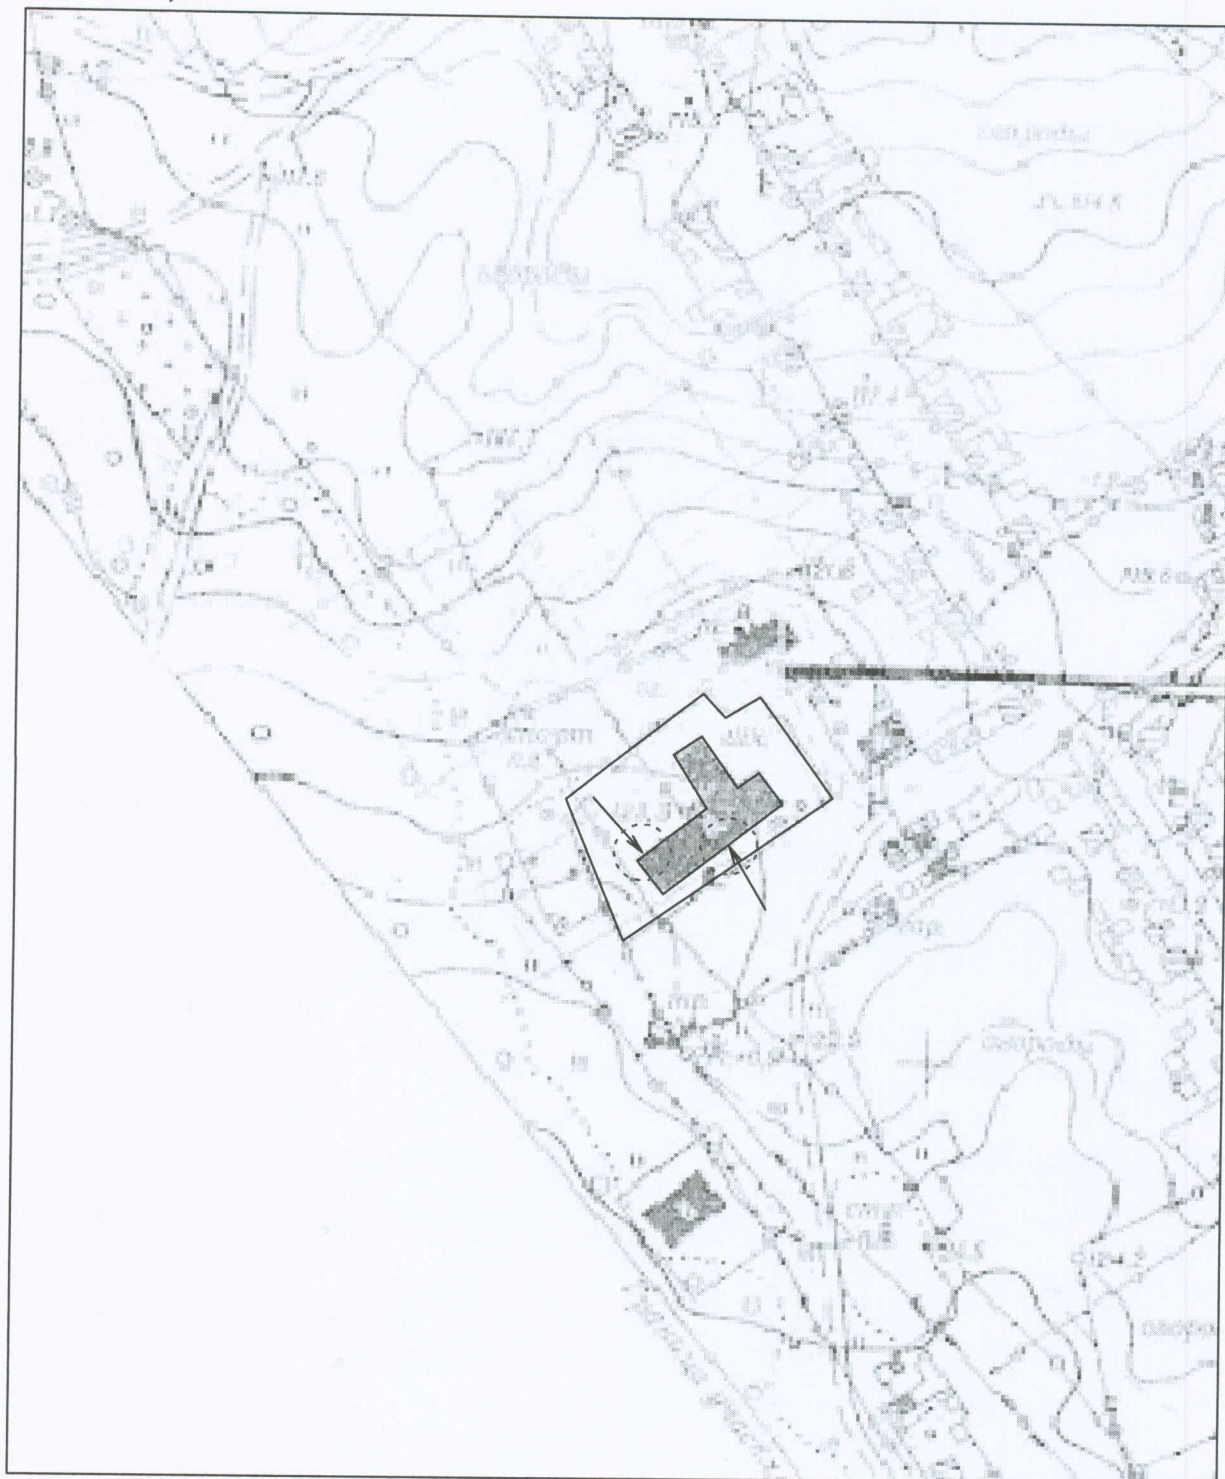


 13-ти метровые зоны

 вход

масштаб 1:3000

Схема N 13
расположение объекта
Муниципальное бюджетное
общеобразовательное учреждение
"Семеновская средняя
общеобразовательная школа"
Зырянского района
(дошкольное образование)
Зырянский район, с. Семеновка
ул. Боровая, 6

Приложение N 2
к постановлению Администрации
Зырянского района
от 25.12.2015 N 81а/2015

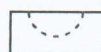

13-ти метровые зоны




ВХОД

масштаб 1:3000

Схема N 14
расположение объекта
"Центр культурного досуга и творчества"
с. Семеновка
Зырянский район, с. Семеновка
ул. Боровая, 4

Приложение N 2
к постановлению Администрации
Зырянского района
от 25.02.2015 N 114/2015

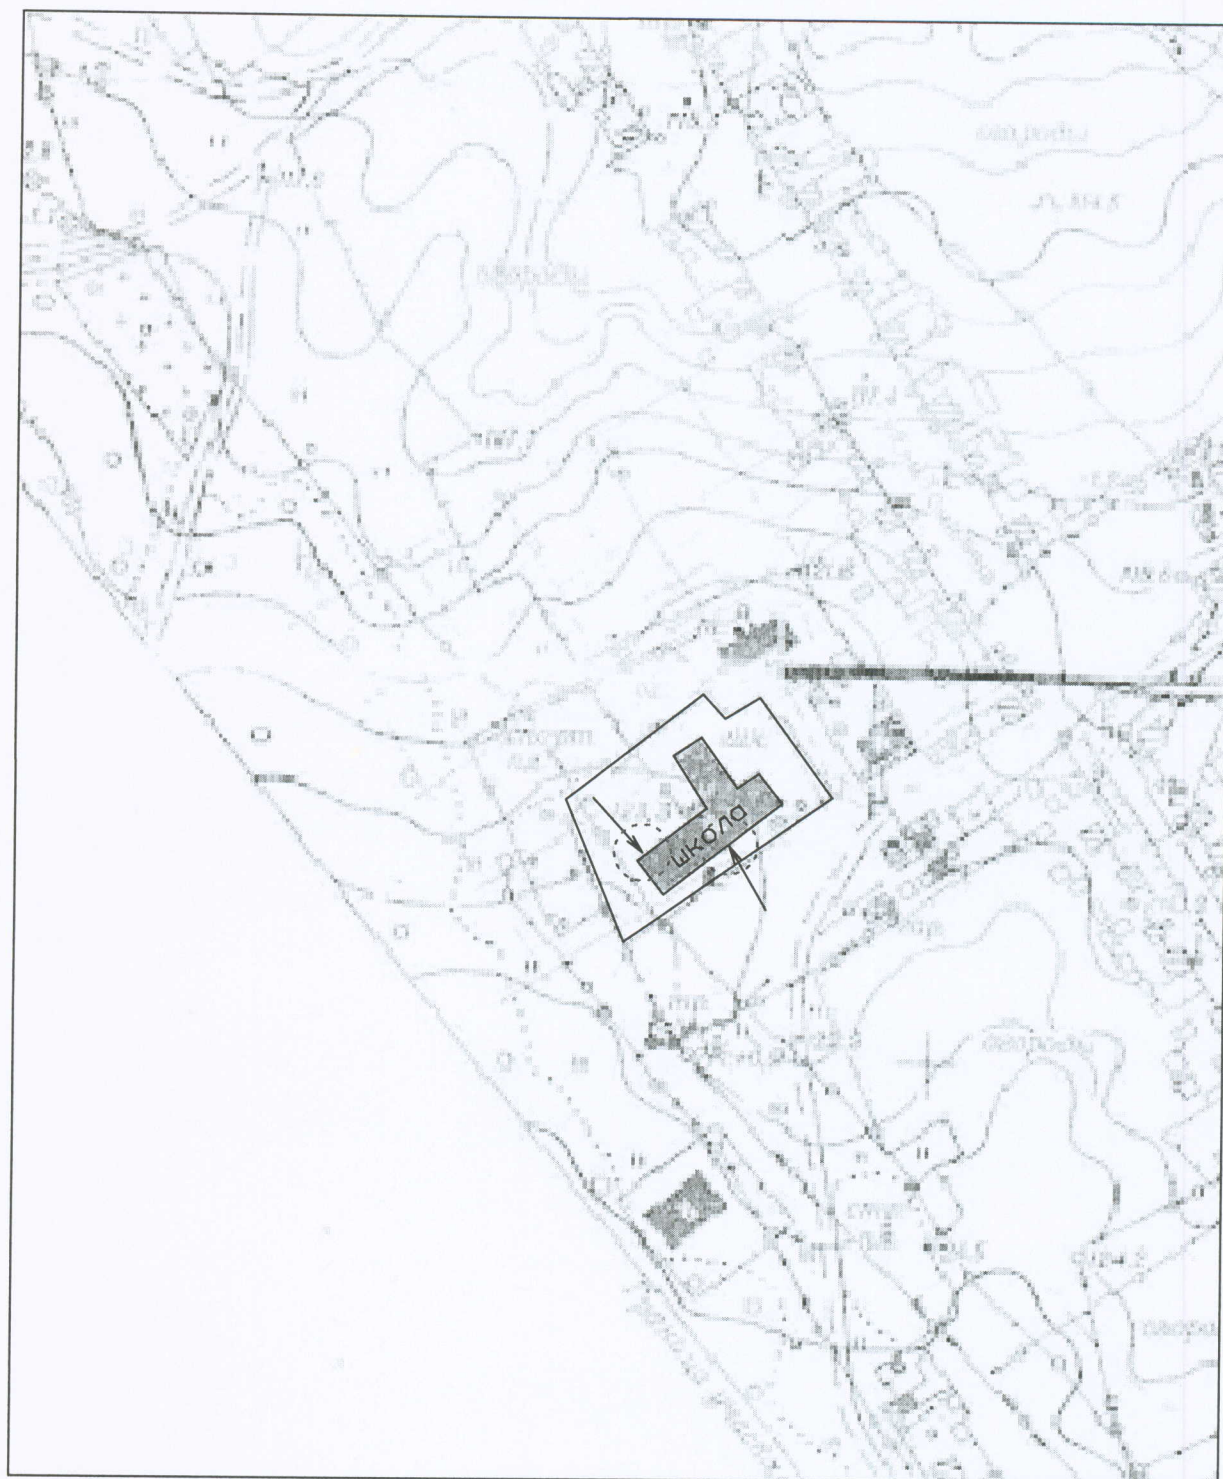


 13-ти метровые зоны

 ВХОД

масштаб 1:3000

Схема N 15
расположение объекта
Общая врачебная практика
с. Семеновка
Зырянский район, с. Семеновка
ул. Боровая, 4

Приложение N 2
к постановлению Администрации
Зырянского района
от 25.02.2015 N 114-0015

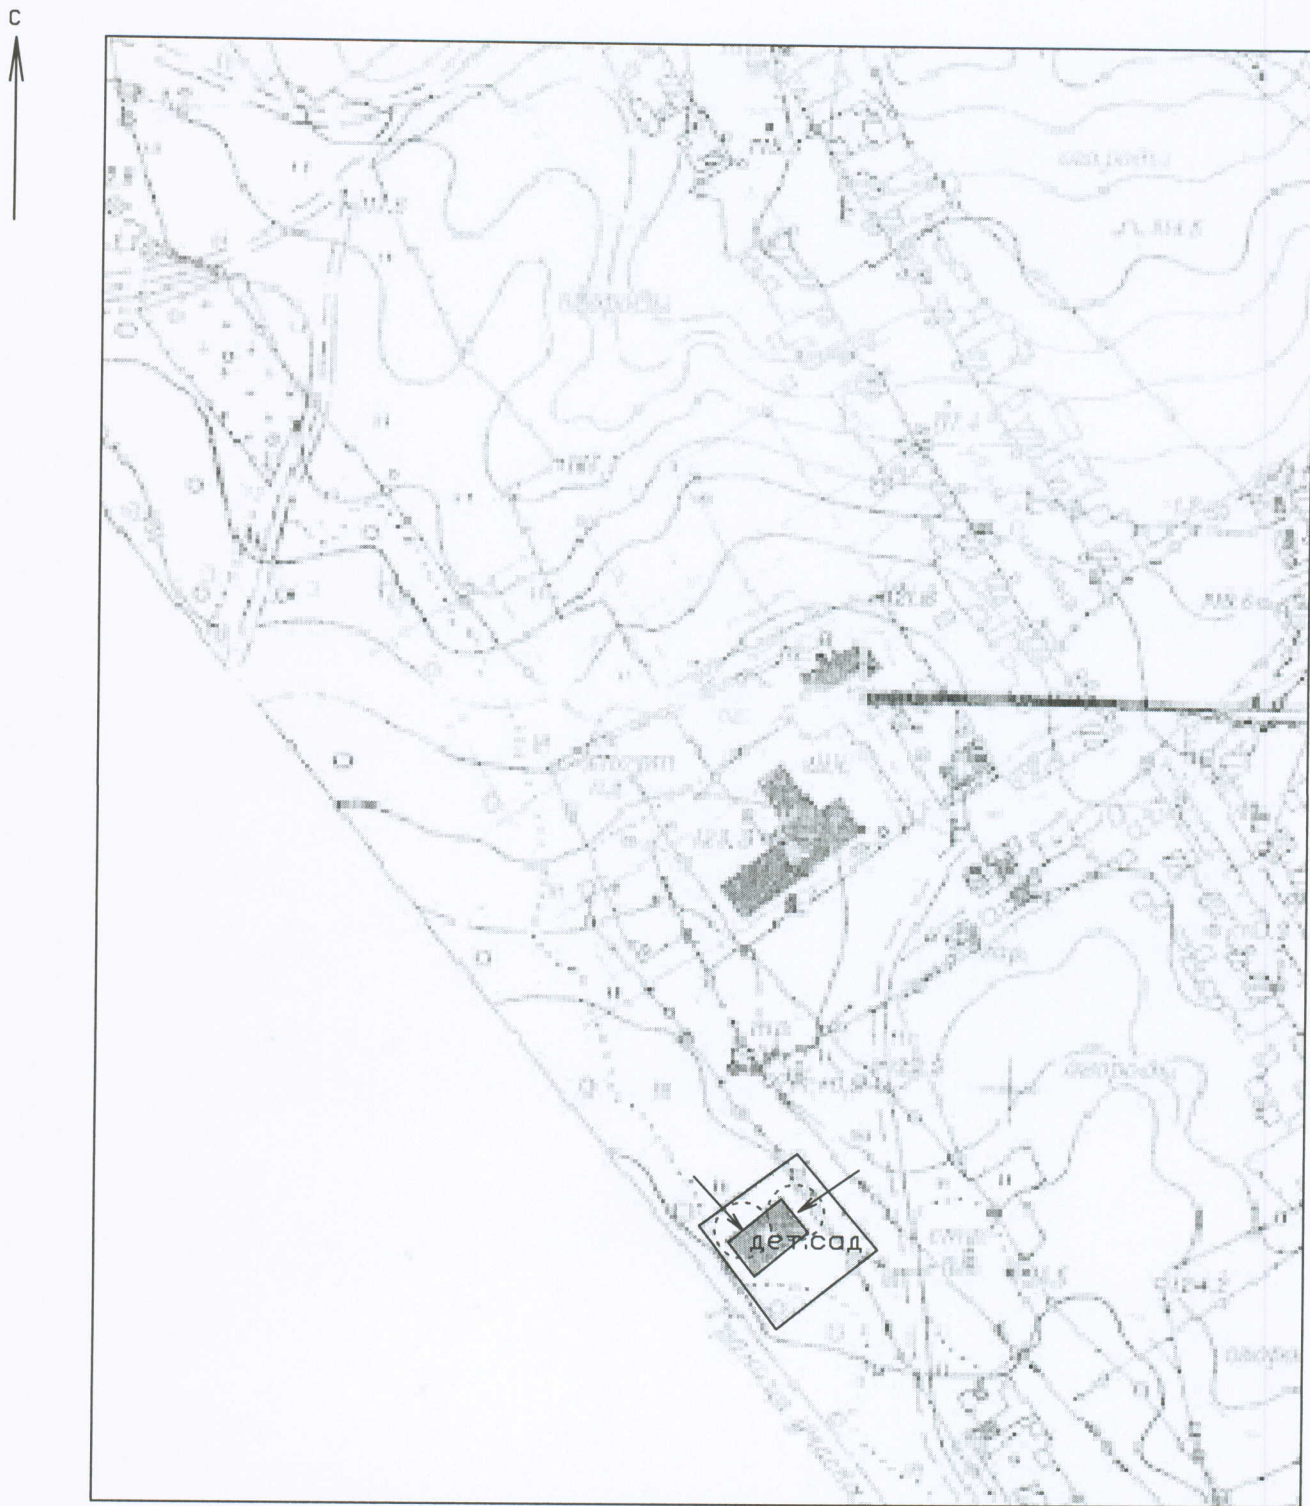


 13-ти метровые зоны

 ВХОД

масштаб 1:3000

Схема N 16
 расположение объекта
 Муниципальное бюджетное
 общеобразовательное учреждение
 "Средняя общеобразовательная школа"
 Зырянского района
 Зырянский район, с. Цыганово
 ул. Чапаева, 66

Приложение N 2
 к постановлению Администрации
 Зырянского района
 от 25.02.2015 N 11/1005

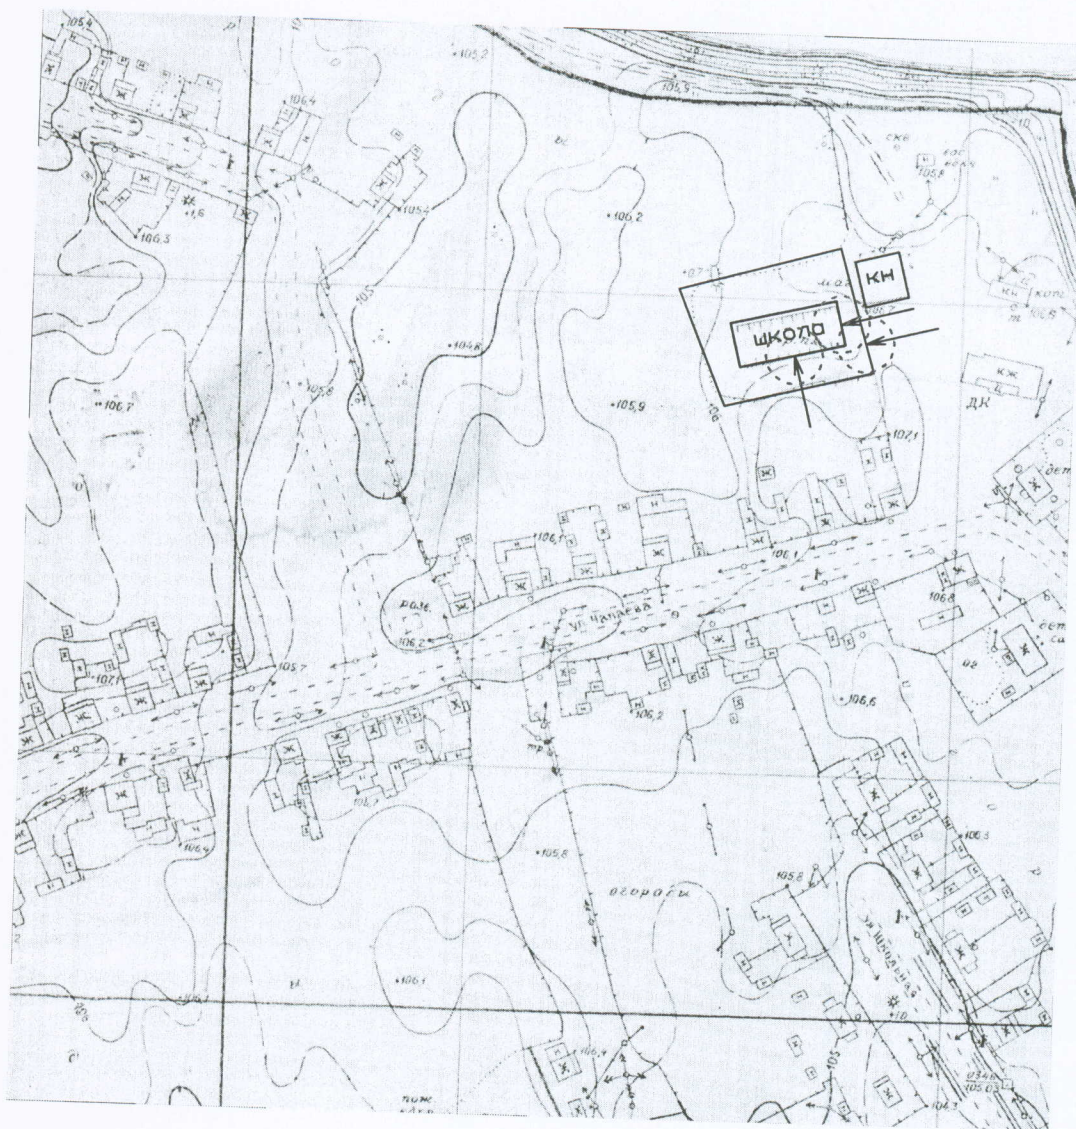


 13-ти метровые зоны

 ВХОД

масштаб 1:3000

Схема N 17
 расположение объекта
 "Центр культурного досуга и
 творчества" с.Цыганово
 Зырянский район, с. Цыганово
 ул.Чапаева, 62

Приложение N 2
 к постановлению Администрации
 Зырянского района
 от 25.02.2015 N 81а-2015

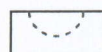


13-ти метровые зоны



ВХОД

масштаб 1:3000

Приложение № 2
к постановлению Администрации
Зырянского района
от 25.12.2015 № 812-2015

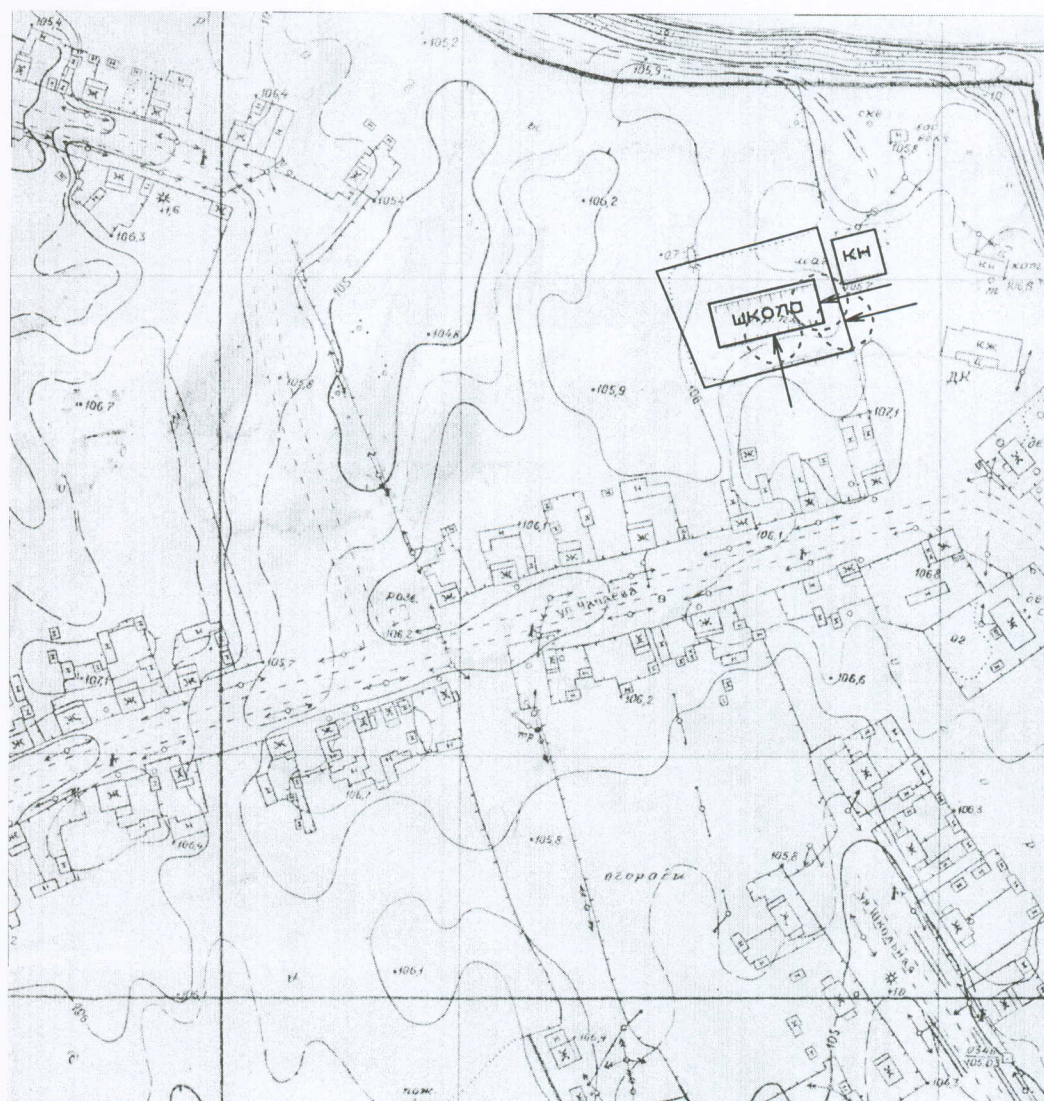

→ ВХОД

масштаб 1:3000

Схема N 19
 расположение объекта
 Муниципальное бюджетное
 общеобразовательное
 учреждение "Берлинская основная
 общеобразовательная школа"
 Зырянского района
 Зырянский район, с. Берлинка
 ул. Луговая, 62

Приложение N 2
 к постановлению Администрации
 Зырянского района
 от 25.02.2015 N 89а/2015


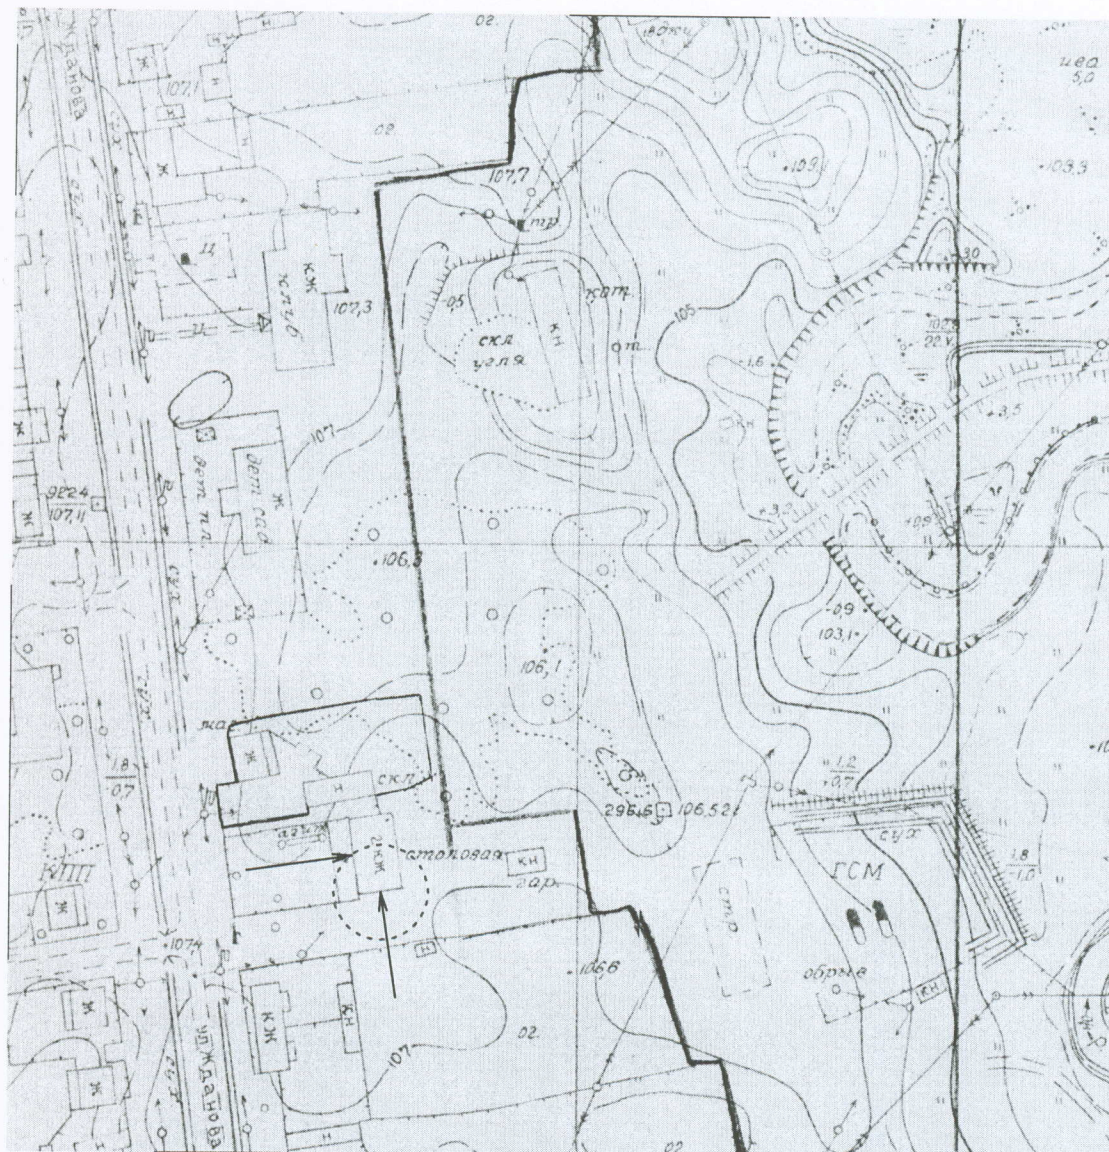


Схема N 20
 расположение объекта
 "Центр культурного досуга и творчества"
 с. Берлинка
 Зырянский район, с. Берлинка
 ул. Луговая, 68

Приложение N 2
 к постановлению Администрации
 Зырянского района
 от 25.02.2015 N 81а/2015

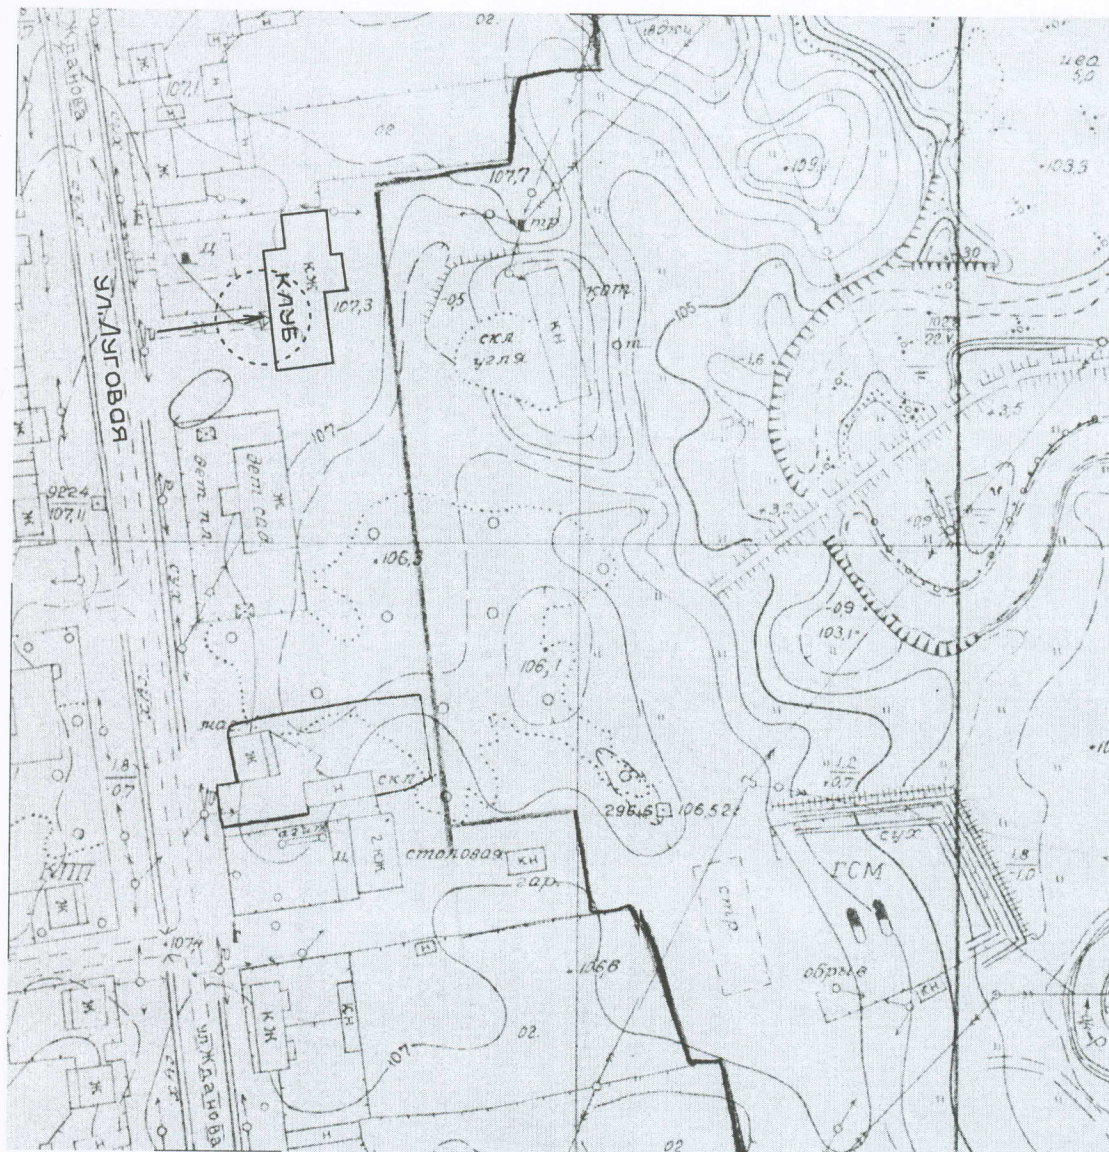


 13-ти метровые зоны

 ВХОД

масштаб 1:2000

Схема N 21
 расположение объекта
 Фельшерско-акушерский пункт
 с. Берлинка
 Зырянский район, с. Берлинка
 ул. Луговая, 70-4

Приложение N 2
 к постановлению Администрации
 Зырянского района
 от 25.02.2015 N 81а/2015

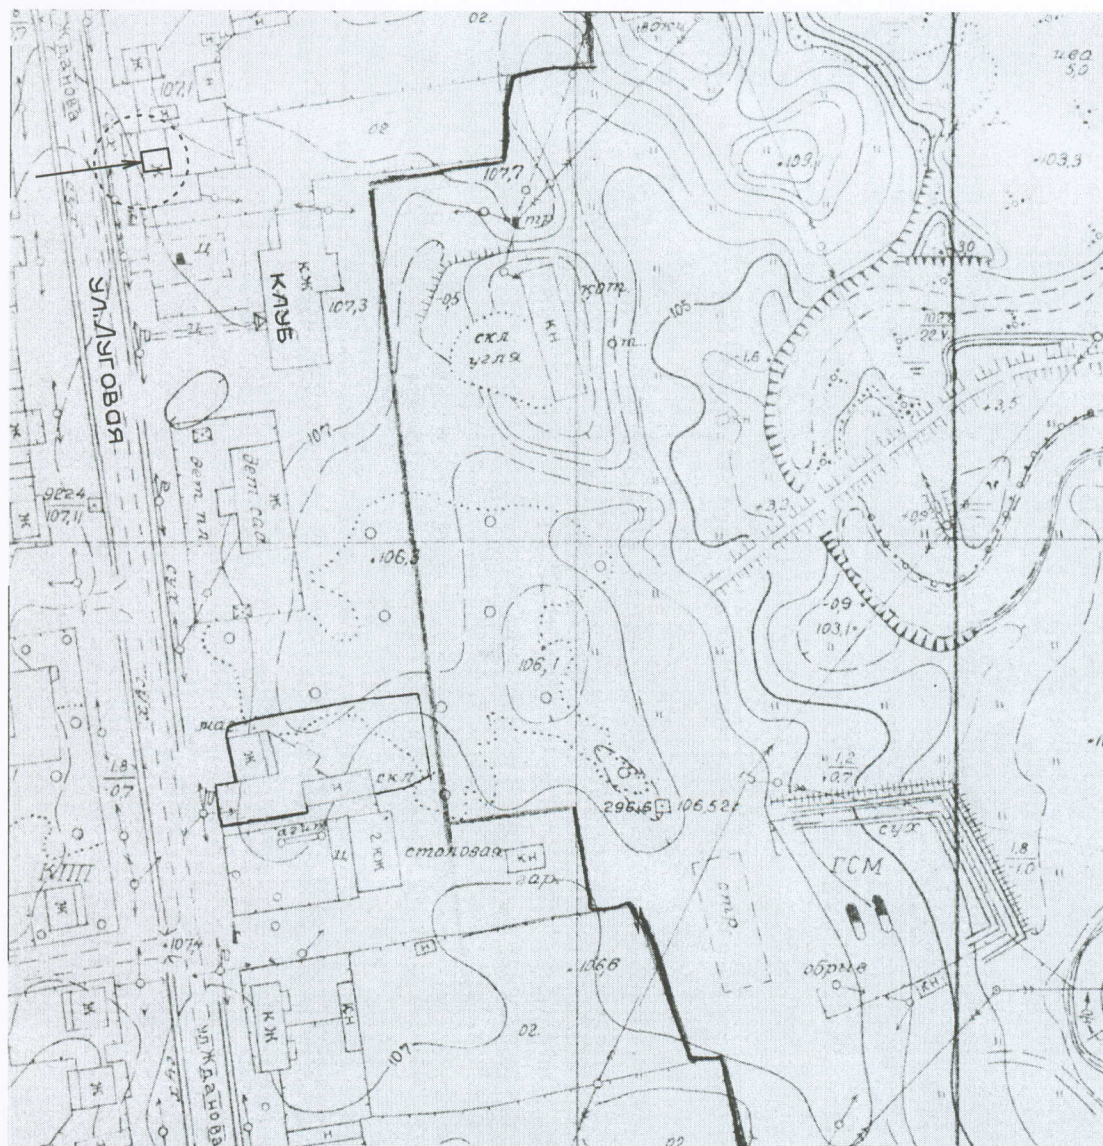

 13-ти метровые зоны

 ВХОД

масштаб 1:2000

Схема N 22
 расположение объекта
 Муниципальное бюджетное
 общеобразовательное
 учреждение "Причулымская основная
 общеобразовательная школа"
 Зырянского района
 Зырянский район, пос. Причулымский
 ул. Степная, 2 Б


Приложение N 2
 к постановлению Администрации
 Зырянского района
 от 25.02.2015 N 81а/2015



Схема N 23
 расположение объекта
 Муниципальное бюджетное
 общеобразовательное
 учреждение "Прицулымская основная
 общеобразовательная школа"
 Зырянского района (дошкольное образование)
 Зырянский район, пос. Прицулымский
 ул. Шишкова, 12

Приложение N 2
 к постановлению Администрации
 Зырянского района
 от 25.02.2015 N 814/2015

с

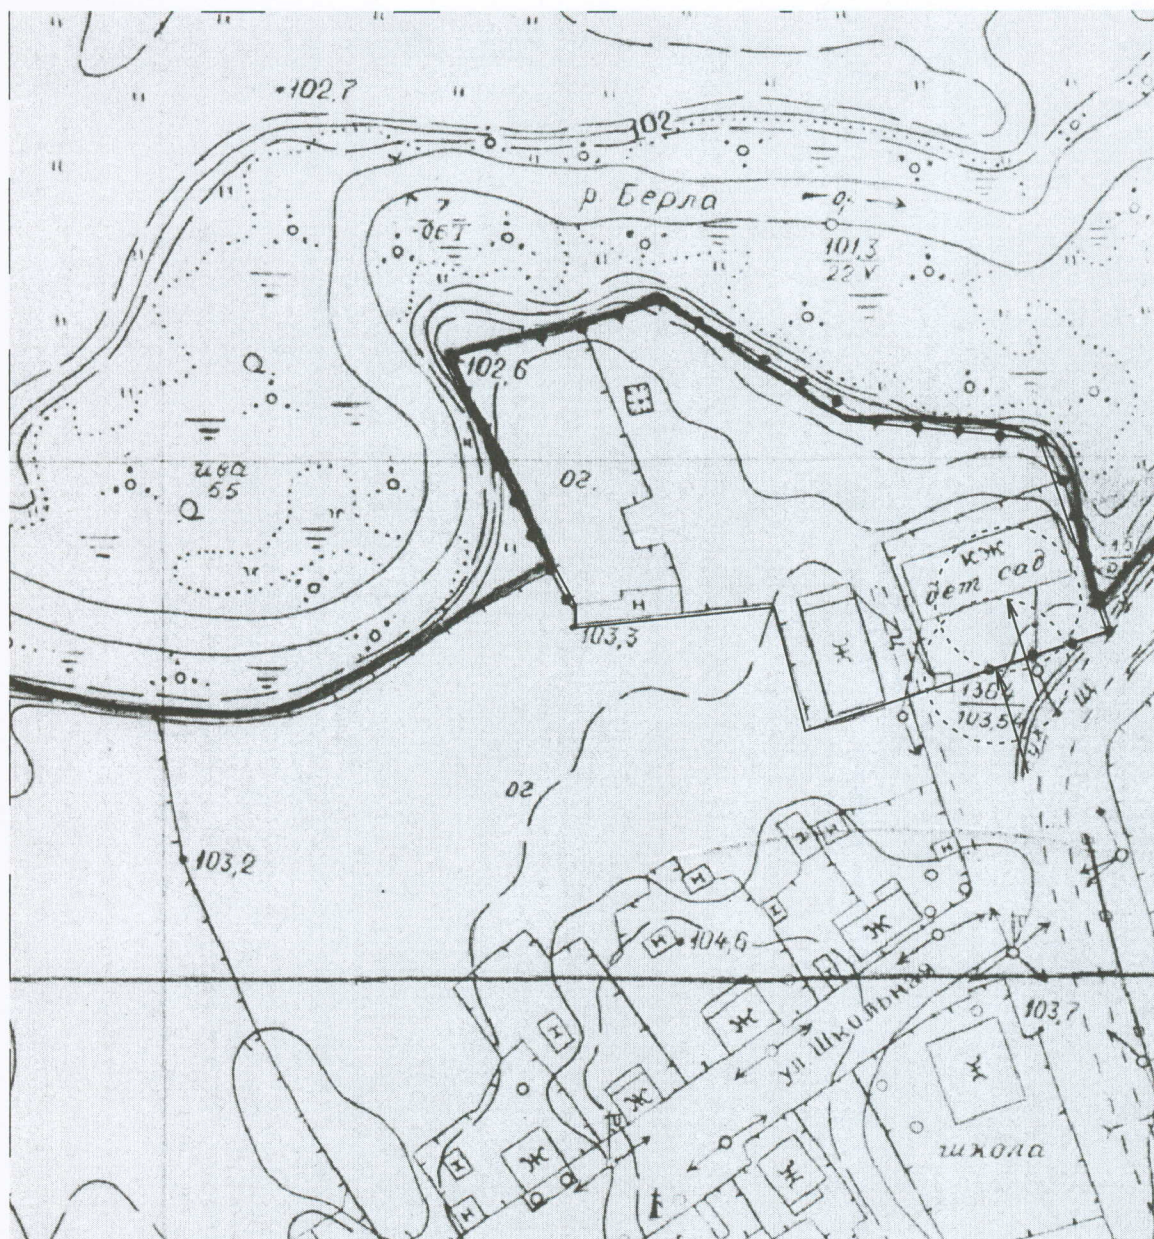

 13-ти метровые зоны

 ВХОД

масштаб 1:1500

Схема N 24
 расположение объекта
 "Центр культурного досуга и творчества"
 пос. Причулымский
 Зырянский район, пос. Причулымский
 ул. Шишкова, 15

Приложение N 2
 к постановлению Администрации
 Зырянского района
 от 25.02.2015 N 81а/2015

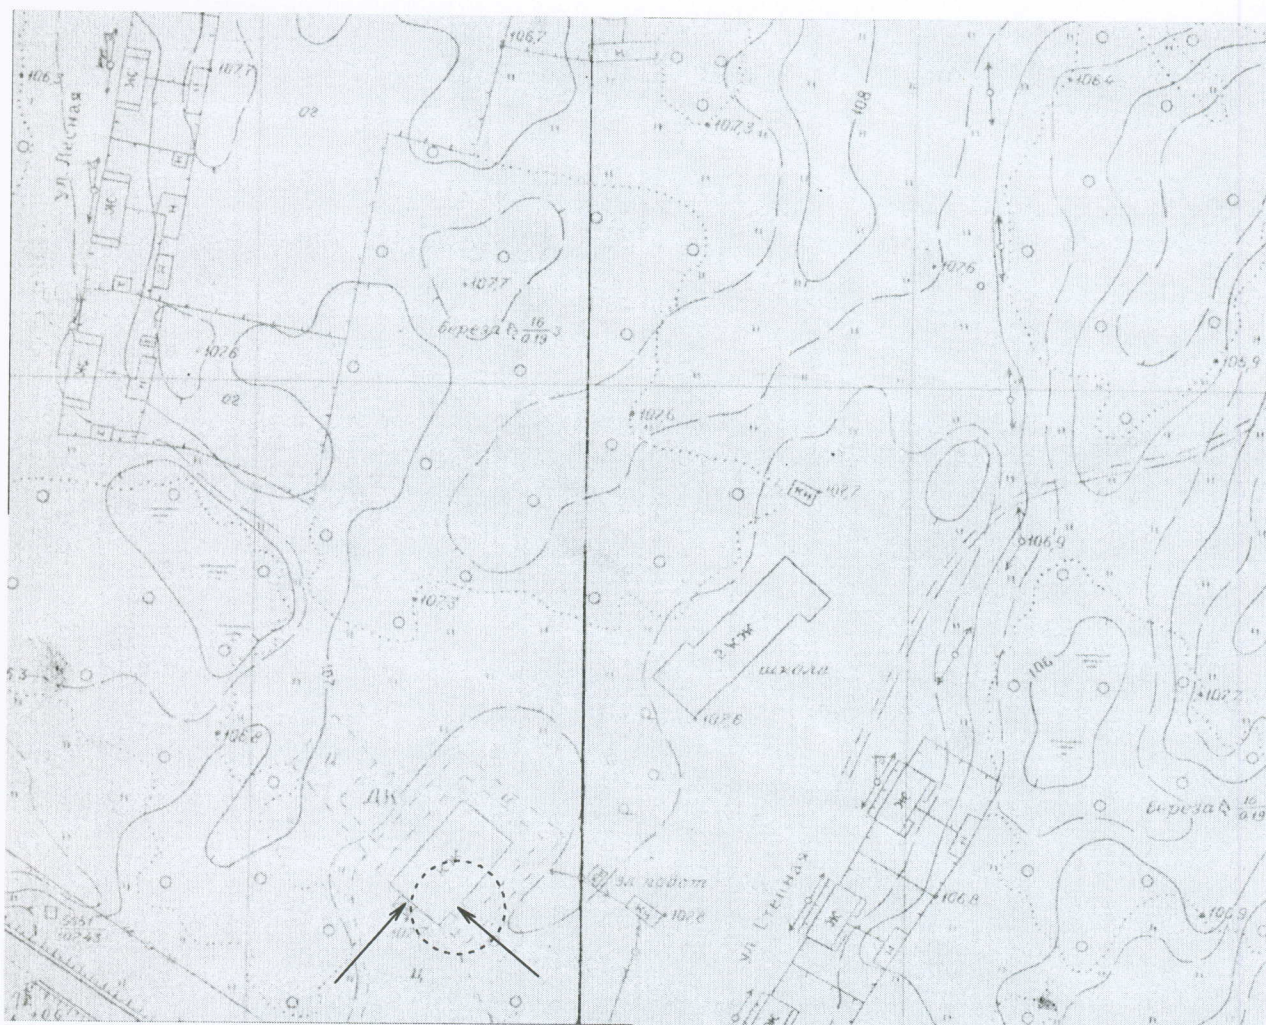


Схема N 25
 расположение объекта
 Фельшерско-акушерский пункт
 пос. Причулымский
 Зырянский район, пос. Причулымский
 ул. Шишкова, 8

Приложение N 2
 к постановлению Администрации
 Зырянского района
 от 25.02.2015 N 81а/2015



13-ти метровые зоны




ВХОД

масштаб 1:2000

Схема N 26
 расположение объекта
 Богословский филиал
 муниципального бюджетного
 общеобразовательного
 учреждения "Зырянская средняя
 общеобразовательная школа"
 Зырянского района
 Зырянский район, с. Богословка
 ул. Горького, 2

Приложение N 2
 к постановлению Администрации
 Зырянского района
 от 25.02.2015 N 81а/2015

с
 ↑

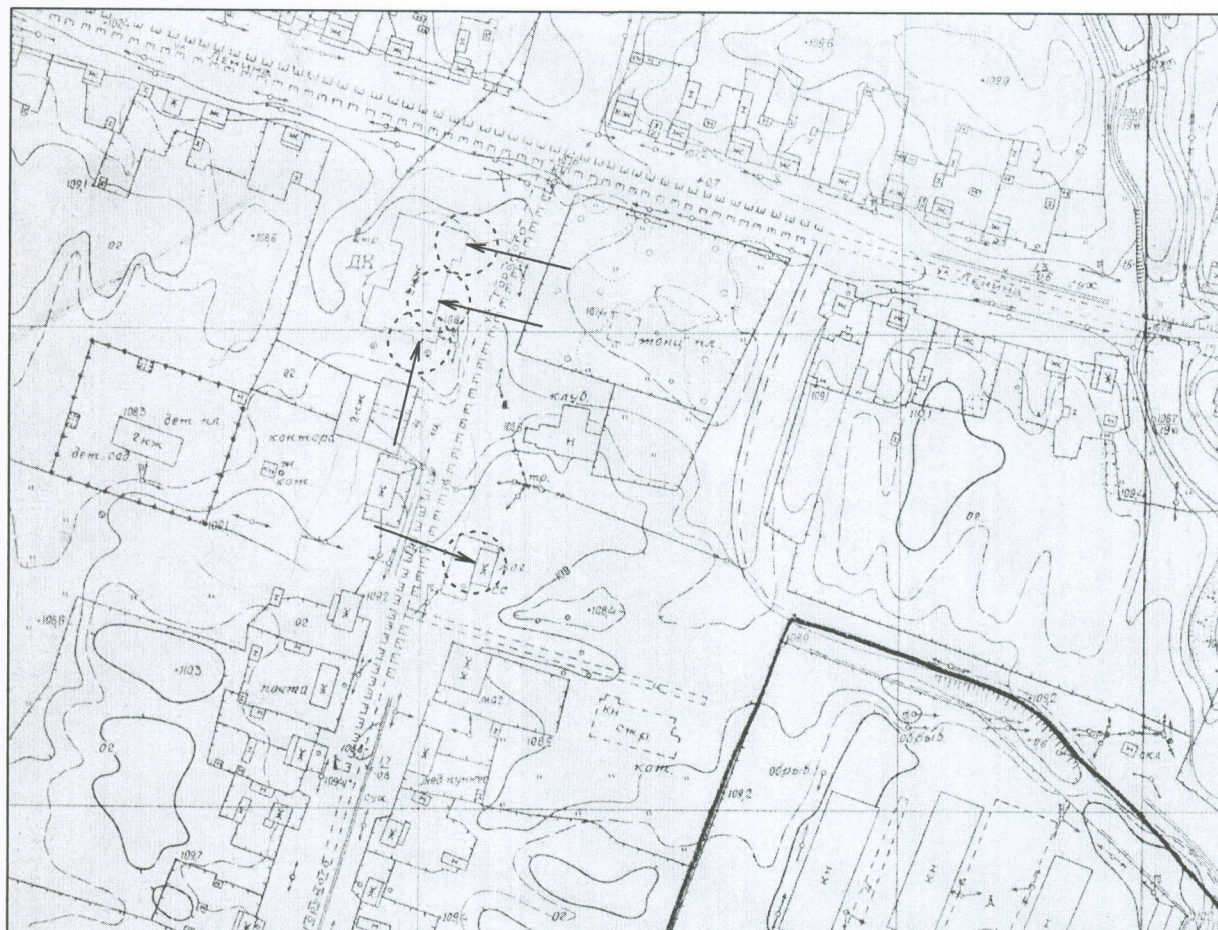


13-ти метровые зоны

→ ВХОД

масштаб 1:3000

Схема N 27
 расположение объекта
 "Центр культурного досуга и творчества"
 с. Богословка
 Зырянский район, с. Богословка
 ул. Горького, 2

Приложение N 2
 к постановлению Администрации
 Зырянского района
 от 25.02.2015 N 81а/2015

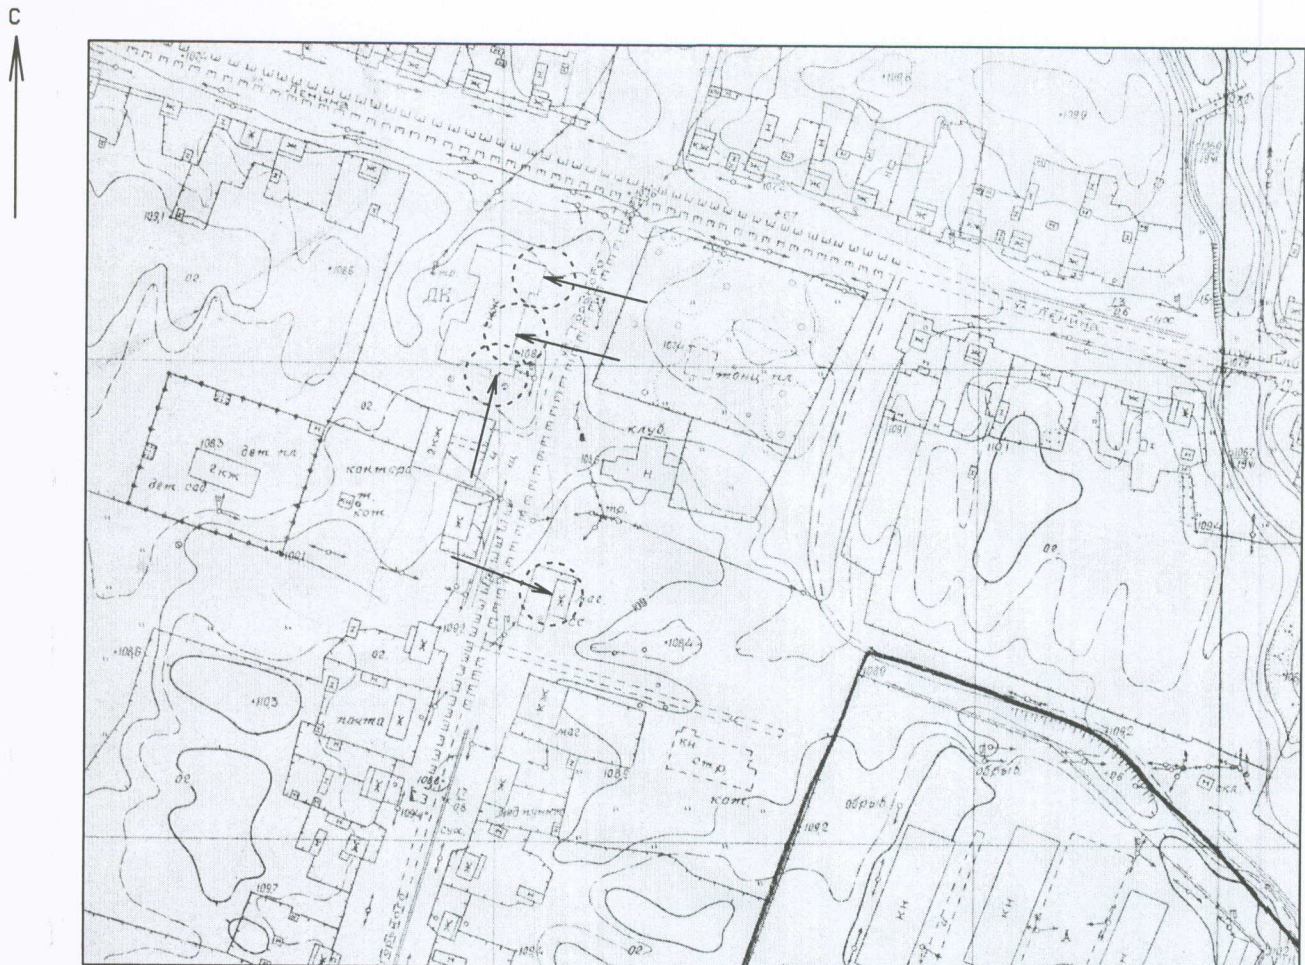

13-ти метровые зоны





ВХОД

масштаб 1:3000

Схема N 28
 расположение объекта
 Фельшерско-акушерский пункт
 с. Богословка
 Зырянский район, с. Богословка
 ул. Горького, 2

Приложение N 2
 к постановлению Администрации
 Зырянского района
 от 25.02.2005 N 81/2005

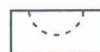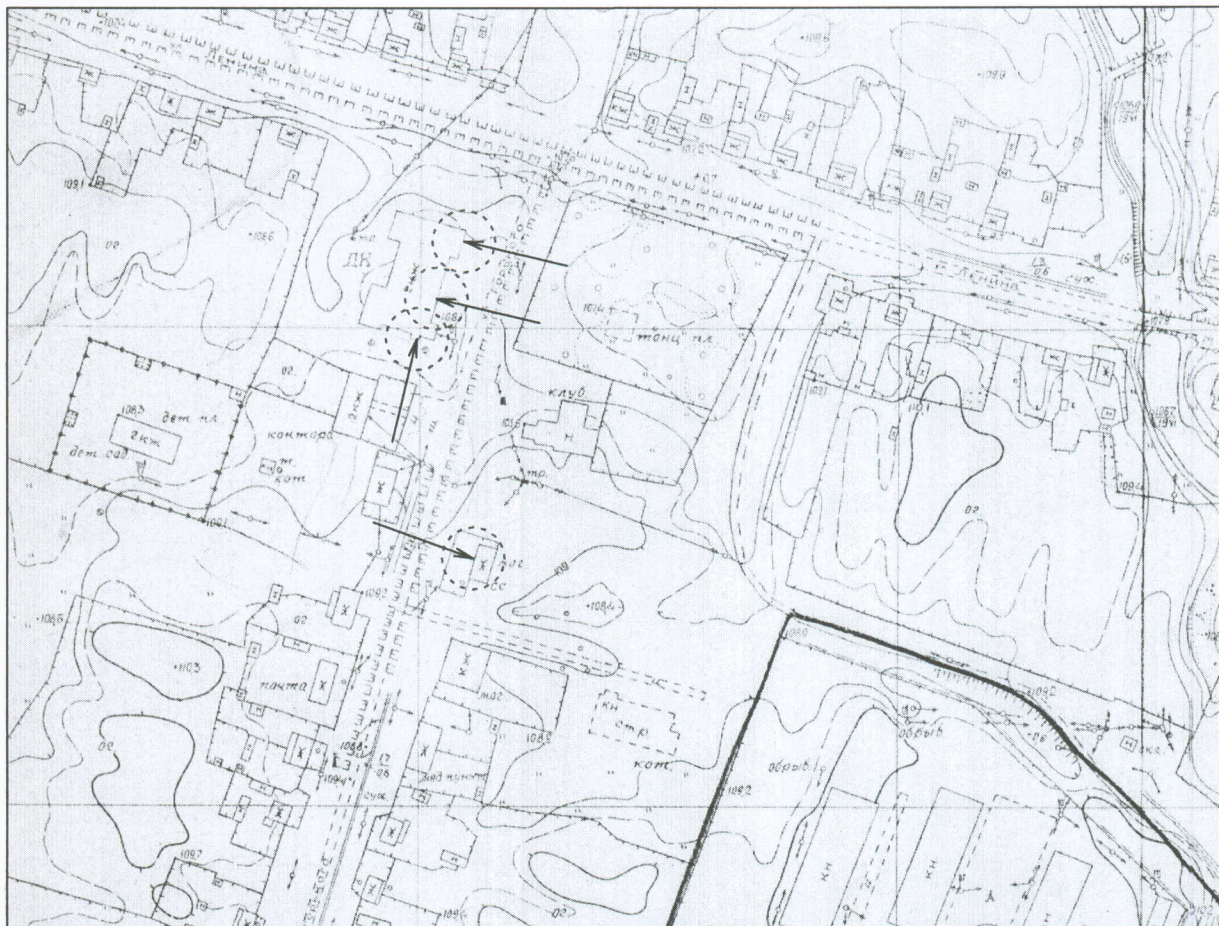

13-ти метровые зоны




ВХОД

масштаб 1:3000

Схема N 29
 расположение объекта
 Красноярский филиал
 муниципального бюджетного
 общеобразовательного
 учреждения "Зырянская средняя
 общеобразовательная школа"
 Зырянского района
 Зырянский район, с. Красноярка
 ул. Школьная, 1

Приложение N 2
 к постановлению Администрации
 Зырянского района
 от 25.02.2015 N 81а/2015

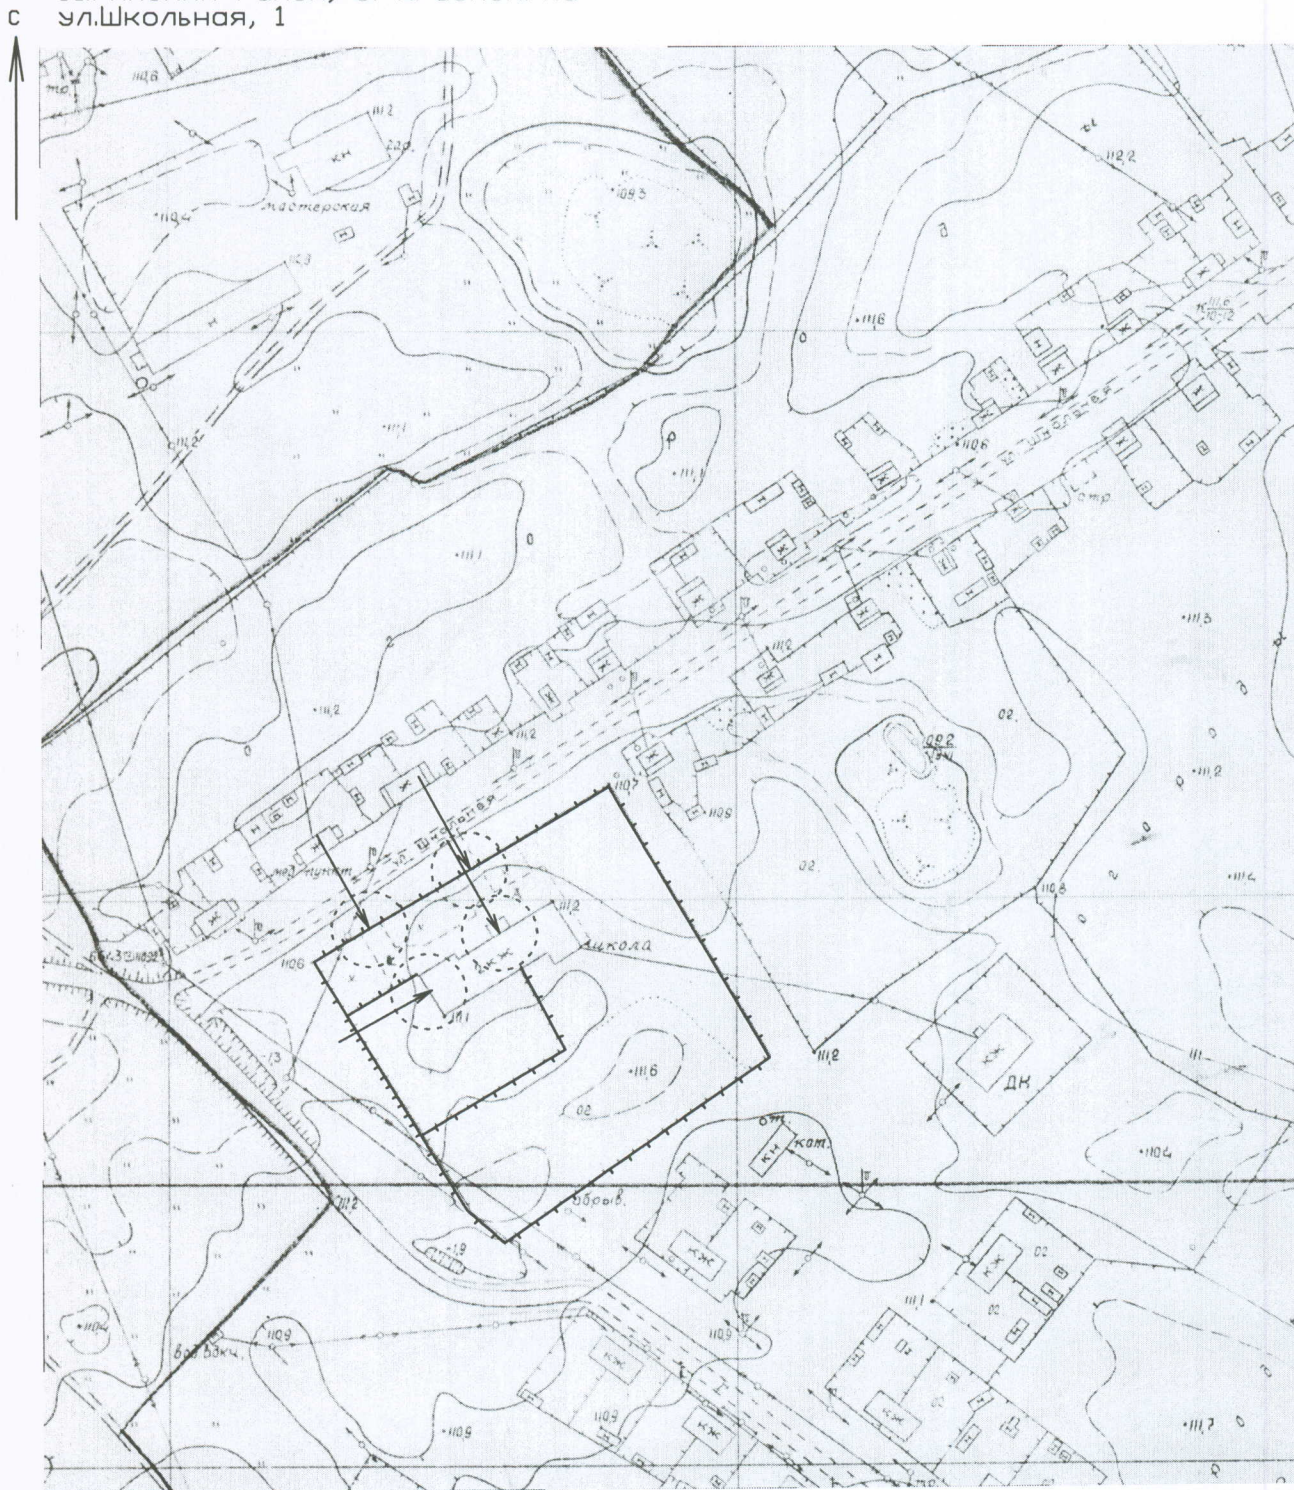


 13-ти метровые зоны

 ВХОД

масштаб 1:3000

Схема N 30
 расположение объекта
 "Центр культурного досуга и творчества"
 с.Красноярка
 Зырянский район, с. Красноярка
 ул.Школьная, 1

Приложение N 2
 к постановлению Администрации
 Зырянского района
 от 25.02.2015 N 31-015

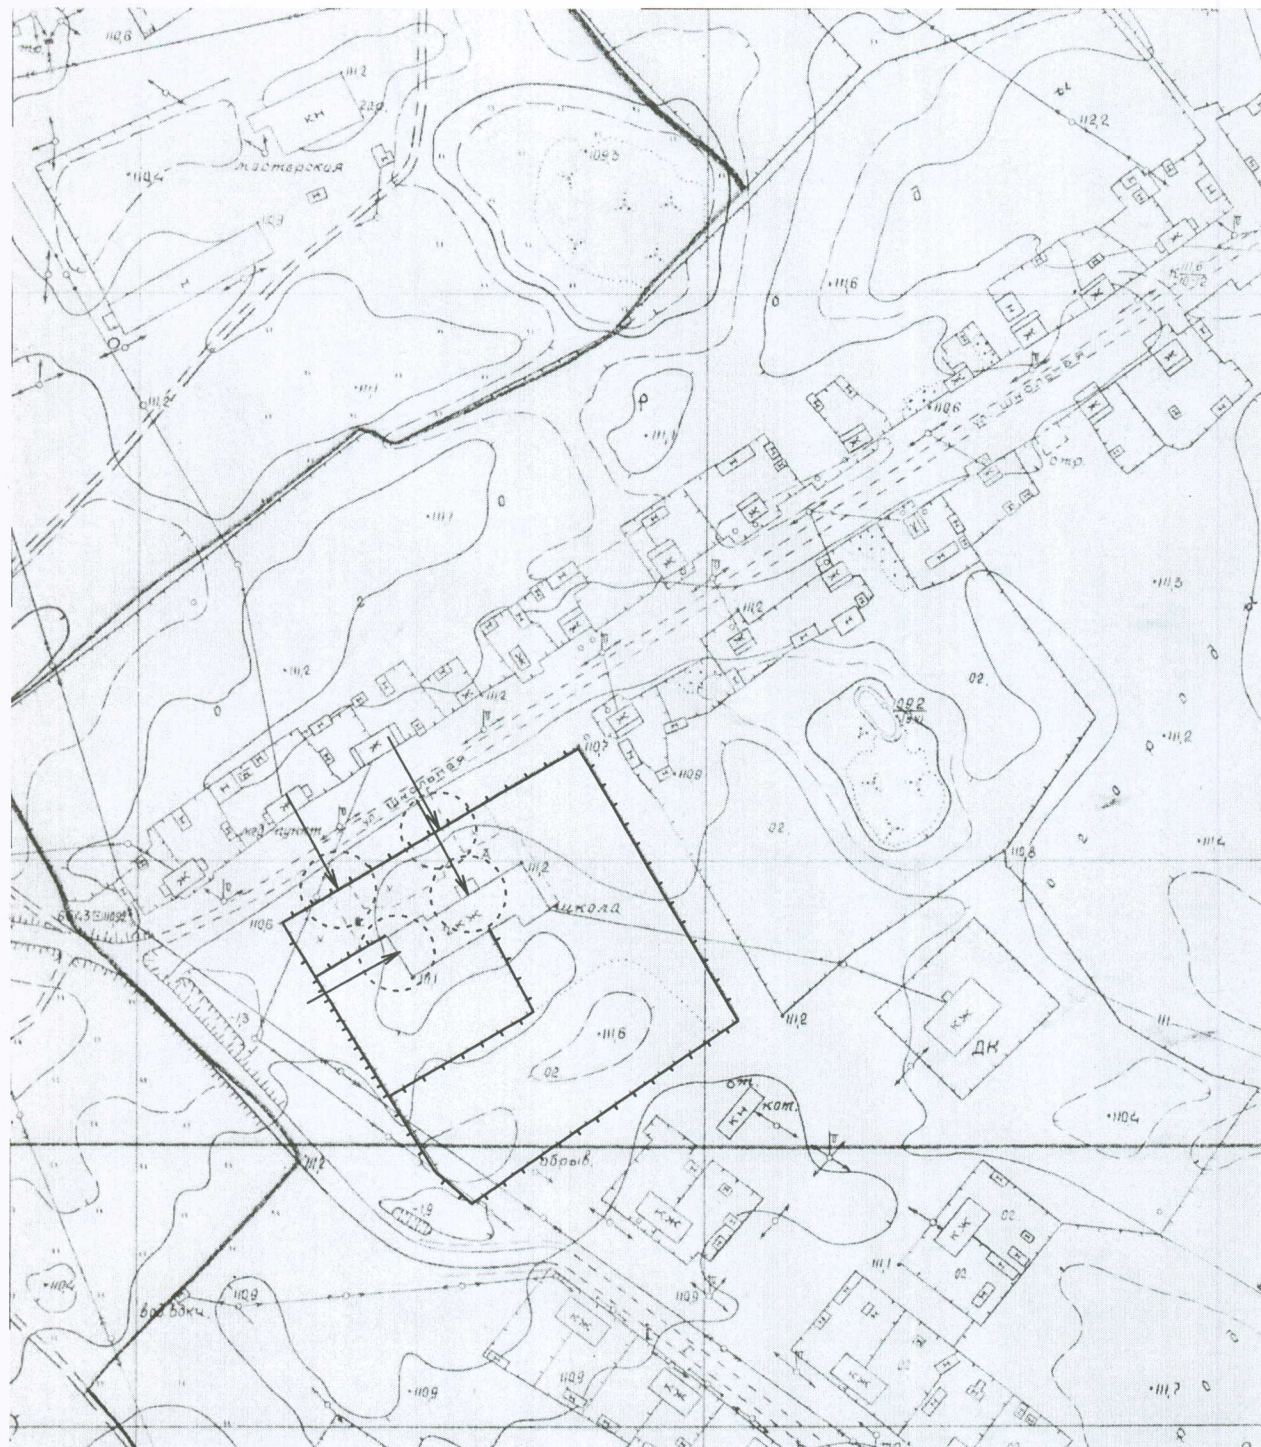


 13-ти метровые зоны

 ВХОД

масштаб 1:2500

Приложение N 2
к постановлению Администрации
Зырянского района
от 25.02.2015 N 104/2015

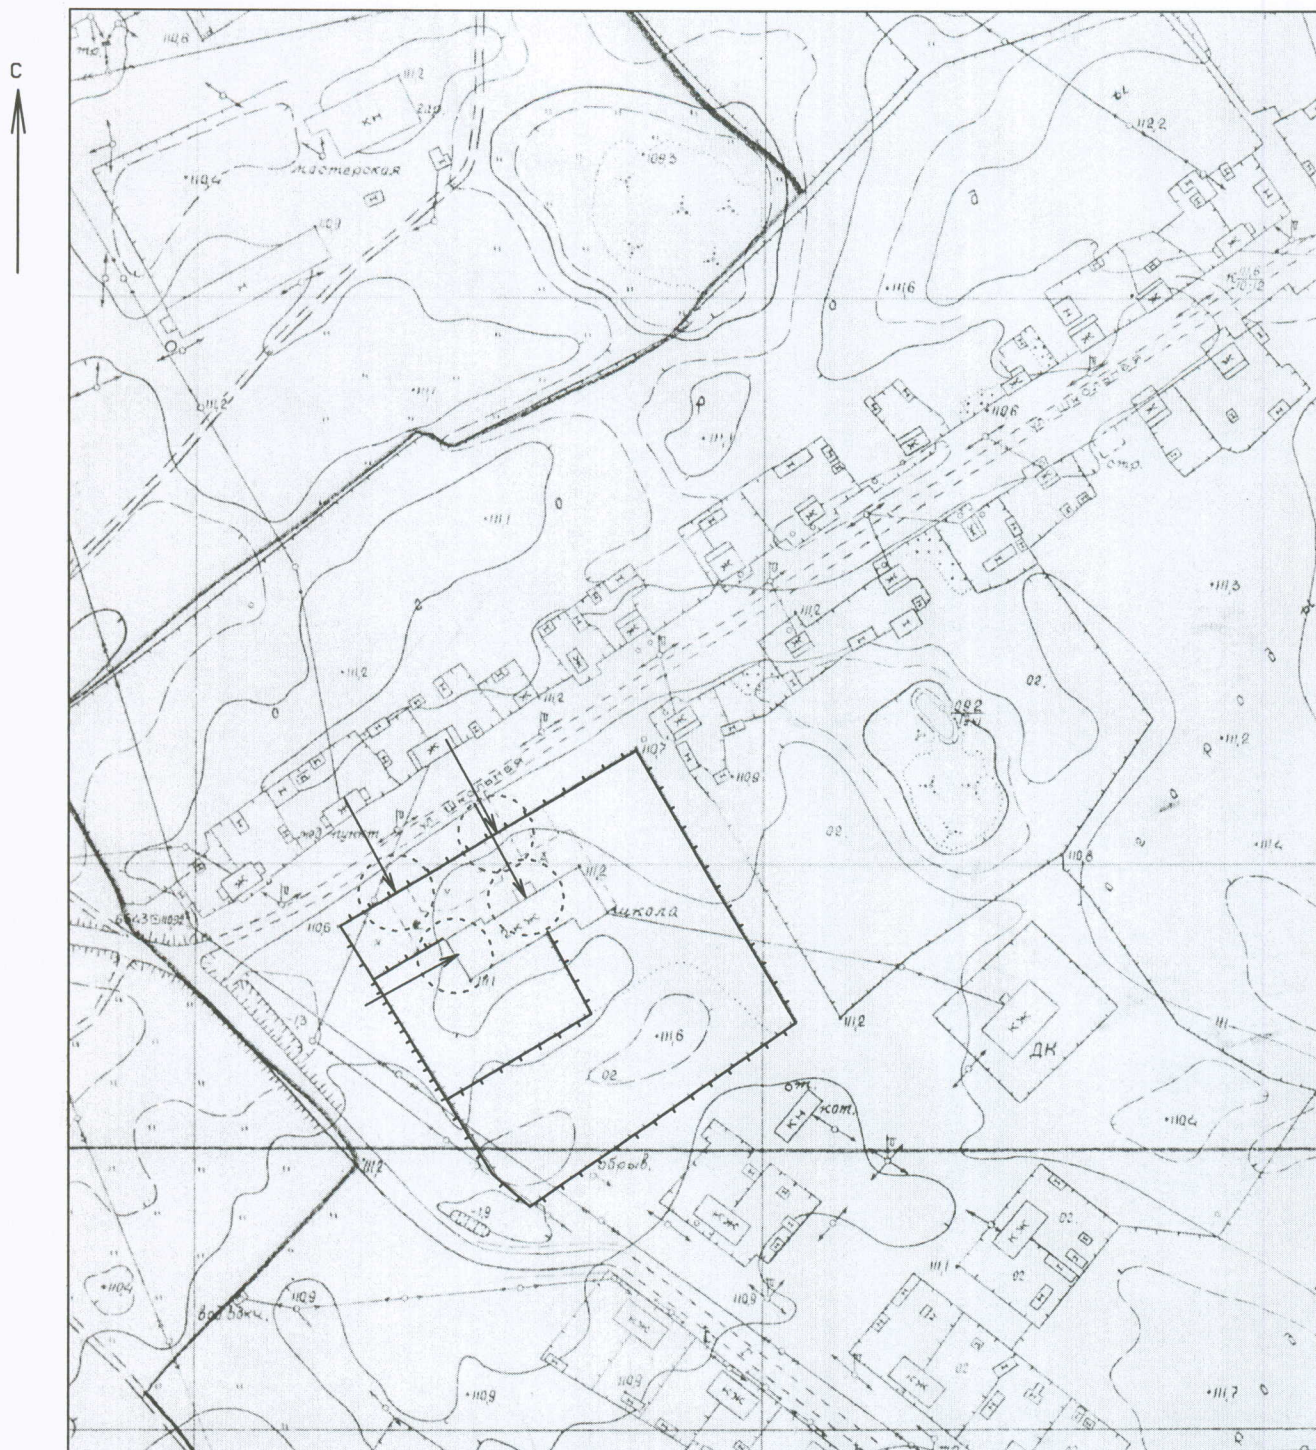


→ ВХОД

масштаб 1:2500

Схема N 32
расположение объекта

Муниципальное бюджетное
общеобразовательное
учреждение "Дубровская средняя
общеобразовательная школа"
Зырянского района
Зырянский район, с. Дубровка
ул.Новая, 1

Приложение N 2
к постановлению Администрации
Зырянского района
от 25.02.2015 N 11а/2015

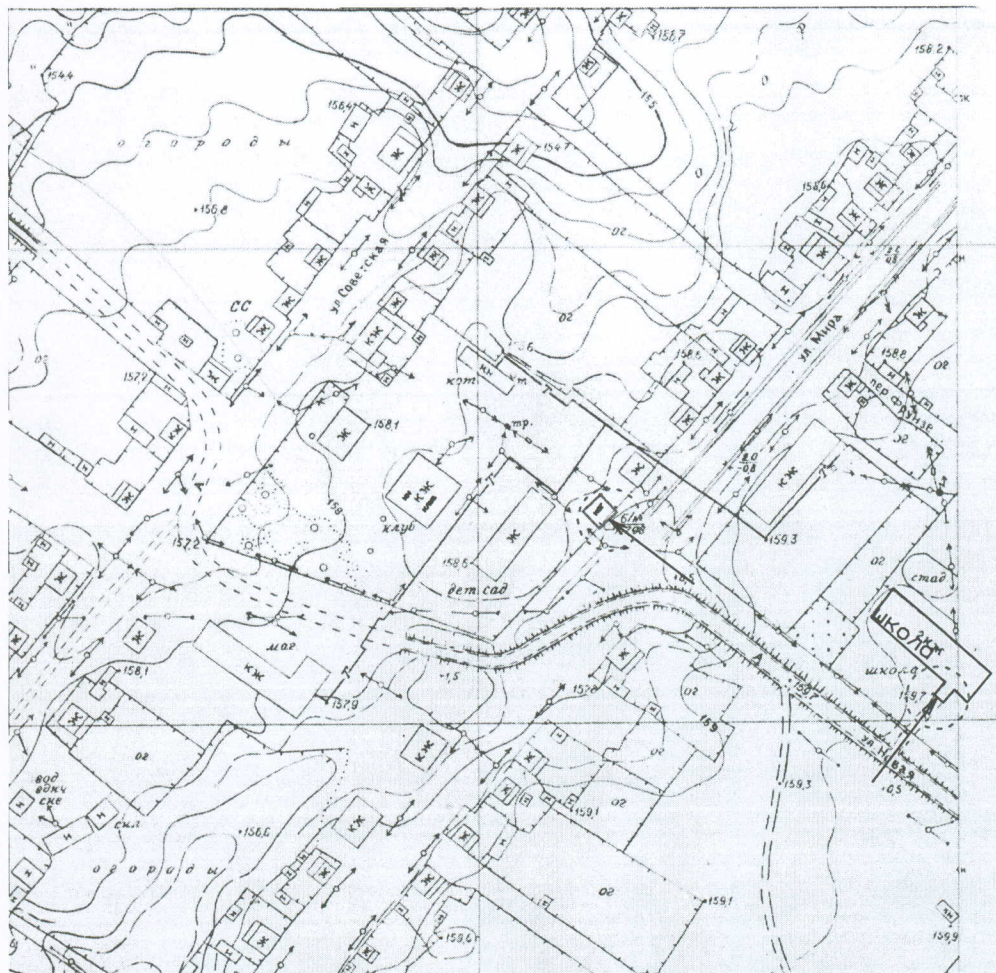


 13-ти метровые зоны

 ВХОД

масштаб 1:3000

Схема N 33
 расположение объекта
 Муниципальное бюджетное учреждение
 "Центр культурно-досуговой деятельности
 населения Дубровского сельского поселения"
 Зырянский район, с.Дубровка
 ул.Фрунзе, 38 а

Приложение N 2
 к постановлению Администрации
 Зырянского района
 от 25.02.2015 N 81а/2015

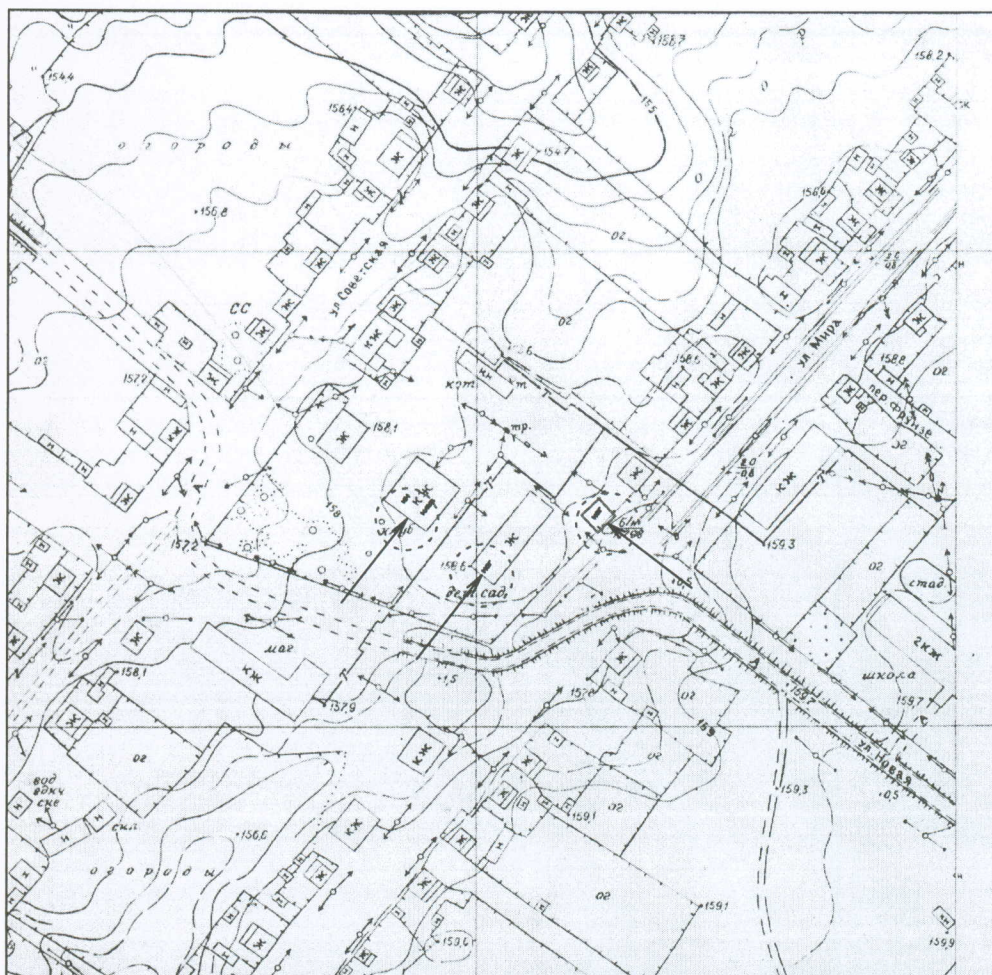


 13-ти метровые зоны

 ВХОД

масштаб 1:3000

Схема N 34
 расположение объекта
 Общая врачебная практика
 с. Дубровка
 Зырянский район, с. Дубровка
 ул.Фрунзе, 28

Приложение N 2
 к постановлению Администрации
 Зырянского района
 от 25.02.2015 N 81а/2015

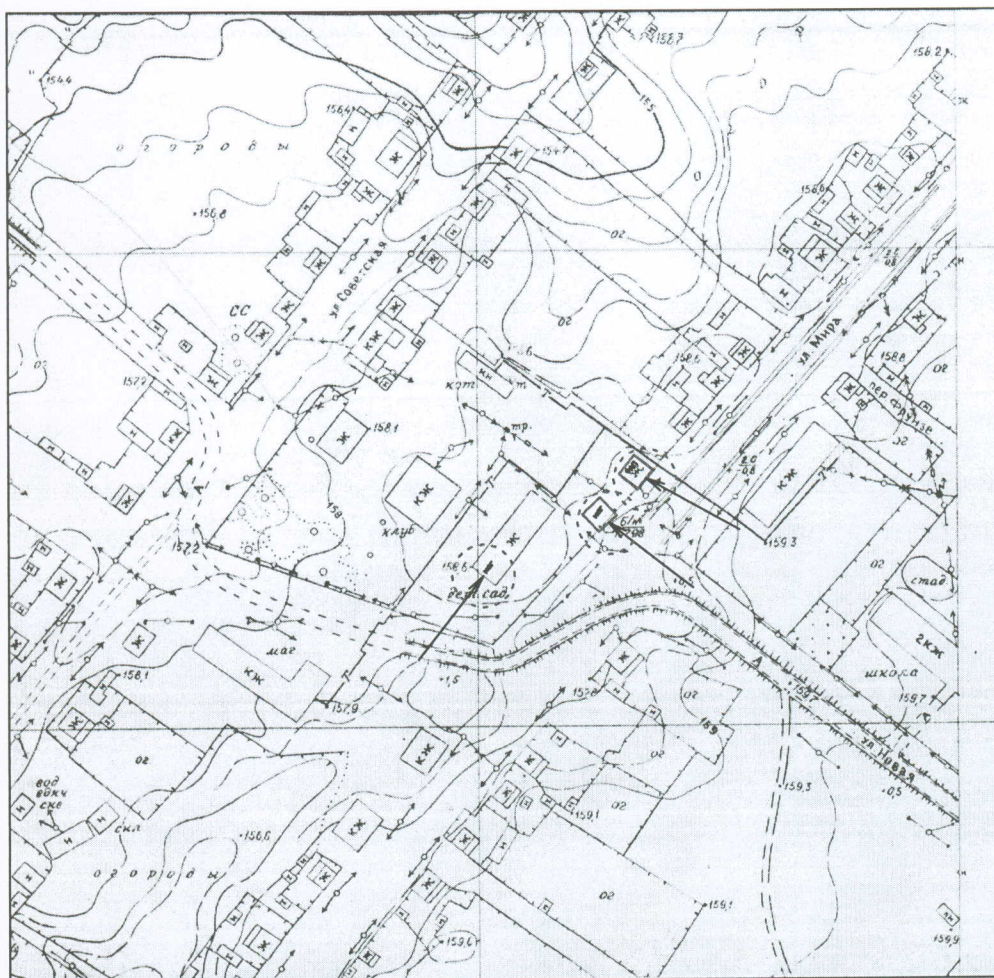

13-ти метровые зоны



ВХОД

масштаб 1:2500

Схема N 35
 расположение объекта
 Муниципальное бюджетное учреждение
 "Центр культурно-досуговой деятельности
 населения Дубровского сельского поселения"
 "Центр культурного досуга и творчества"
 с.Мишутино-структурное подразделение
 Зырянский район, с.Мишутино
 ул.Центральная, 56

Приложение N 2
 к постановлению Администрации
 Зырянского района
 от 25.02.2015 N РПА/6015




 13-ти метровые зоны

 ВХОД

масштаб 1:3000

Схема N 36
 расположение объекта
 Фельшерско-акушерский пункт
 с. Мишутино
 Зырянский район, с. Мишутино
 ул.Центральная, 56

Приложение N 2
 к постановлению Администрации
 Зырянского района
 от 25.02.2015 N 89а/2015

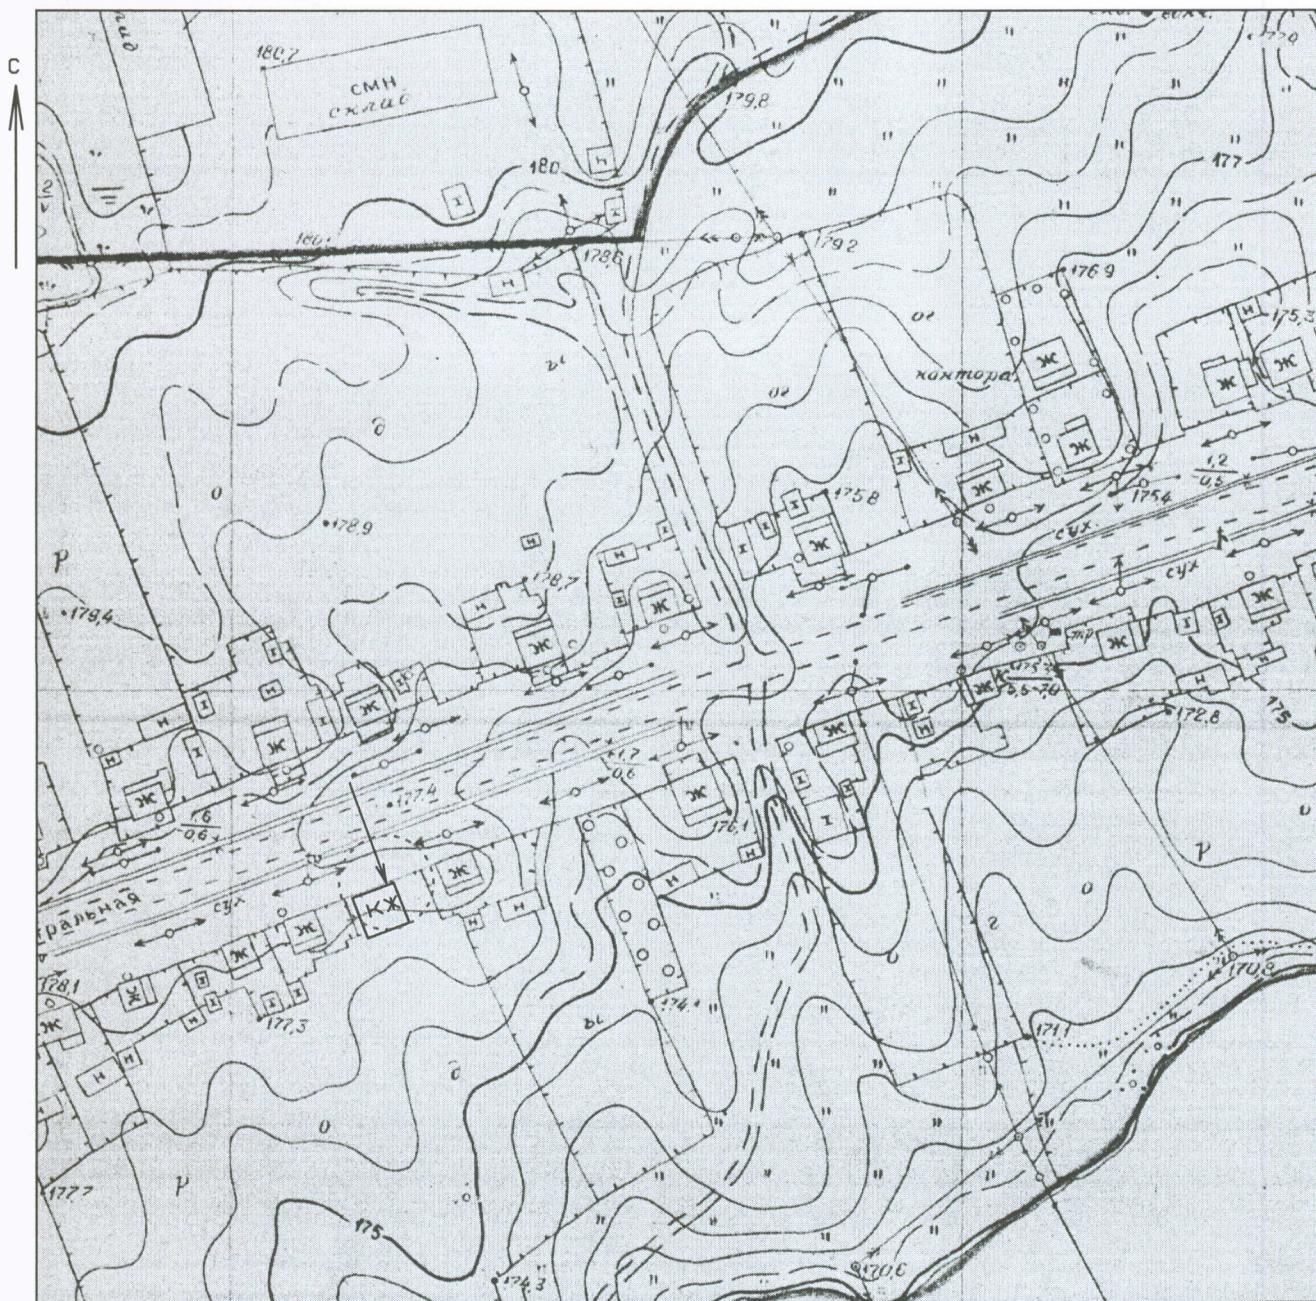

 13-ти метровые зоны

 ВХОД

масштаб 1:2000

Схема N 37
 расположение объекта
 Муниципальное автономное
 общеобразовательное учреждение
 "Чердатская средняя общеобразовательная
 школа" Зырянского района
 Зырянский район, с.Чердаты
 ул.Луговая, 1

Приложение N 2
 к постановлению Администрации
 Зырянского района
 от 25.02.2015 N 81а/2015




 13-ти метровые зоны

 ВХОД

масштаб 1:3000

Схема N 38
 расположение объекта
 Муниципальное бюджетное учреждение
 "Центр культуры и досуга"
 Муниципального образования
 "Чердатское сельское поселение"
 Зырянский район, с.Чердаты
 ул.Советская, 1 а

Приложение N д
 к постановлению Администрации
 Зырянского района
 от 25.02.2015 N 81а/2015

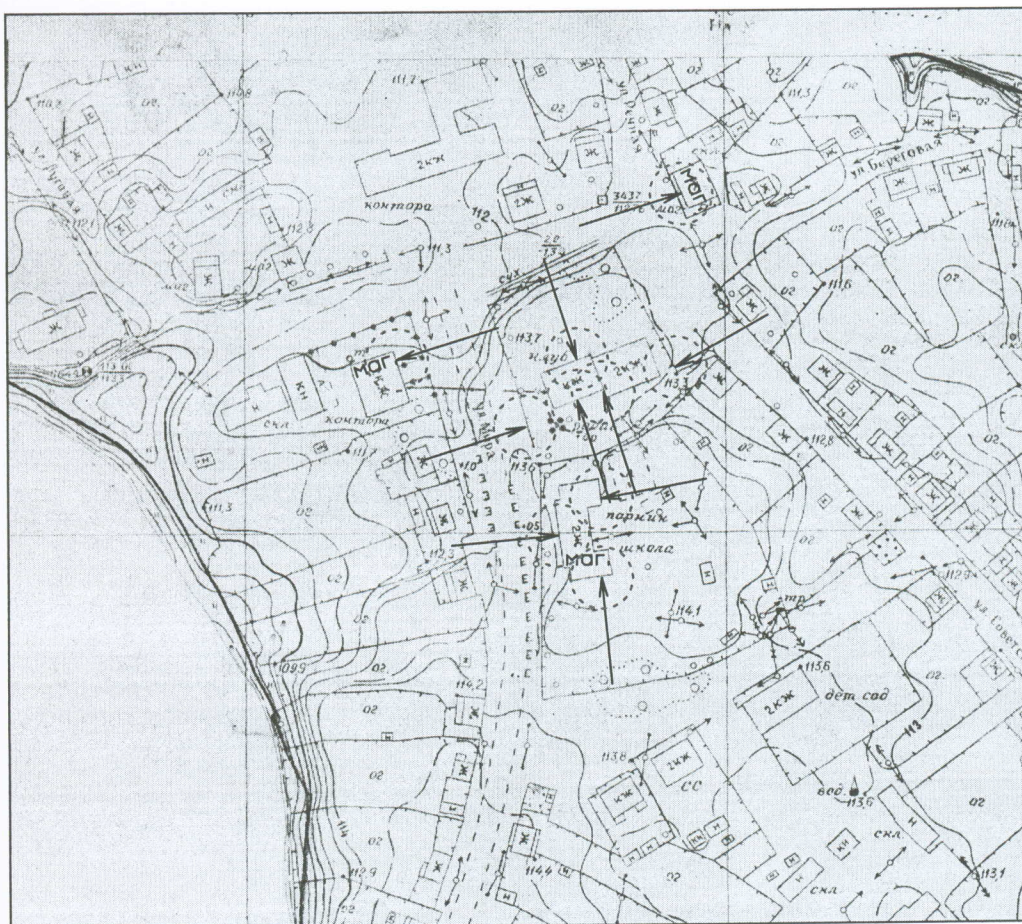

 13-ти метровые зоны

 ВХОД

масштаб 1:3000

Схема N 39
 расположение объекта
 Общая врачебная практика
 с. Чердаты
 Зырянский район, с. Чердаты
 ул.Мира, 1

Приложение N 2
 к постановлению Администрации
 Зырянского района
 от 25.02.2015 N 81а/2015



13-ти метровые зоны



ВХОД

масштаб 1:3000

Схема N 40
 расположение объекта
 Муниципальное бюджетное
 общеобразовательное учреждение
 "Михайловская средняя общеобразовательная
 школа" Зырянского района
 Зырянский район, с.Михайловка
 ул.Школьная, 4

Приложение N 2
 к постановлению Администрации
 Зырянского района
 от 25.02.2015 N 81а/2015




 13-ти метровые зоны

 ВХОД

масштаб 1:3000

Схема N 41
 расположение объекта
 Муниципальное бюджетное учреждение
 "Центр культурно-досуговой
 деятельности населения"
 Зырянский район, с.Михайловка
 ул.Гончарова, 42

Приложение N 2
 к постановлению Администрации
 Зырянского района
 от 25.02.2015 N 312/2015

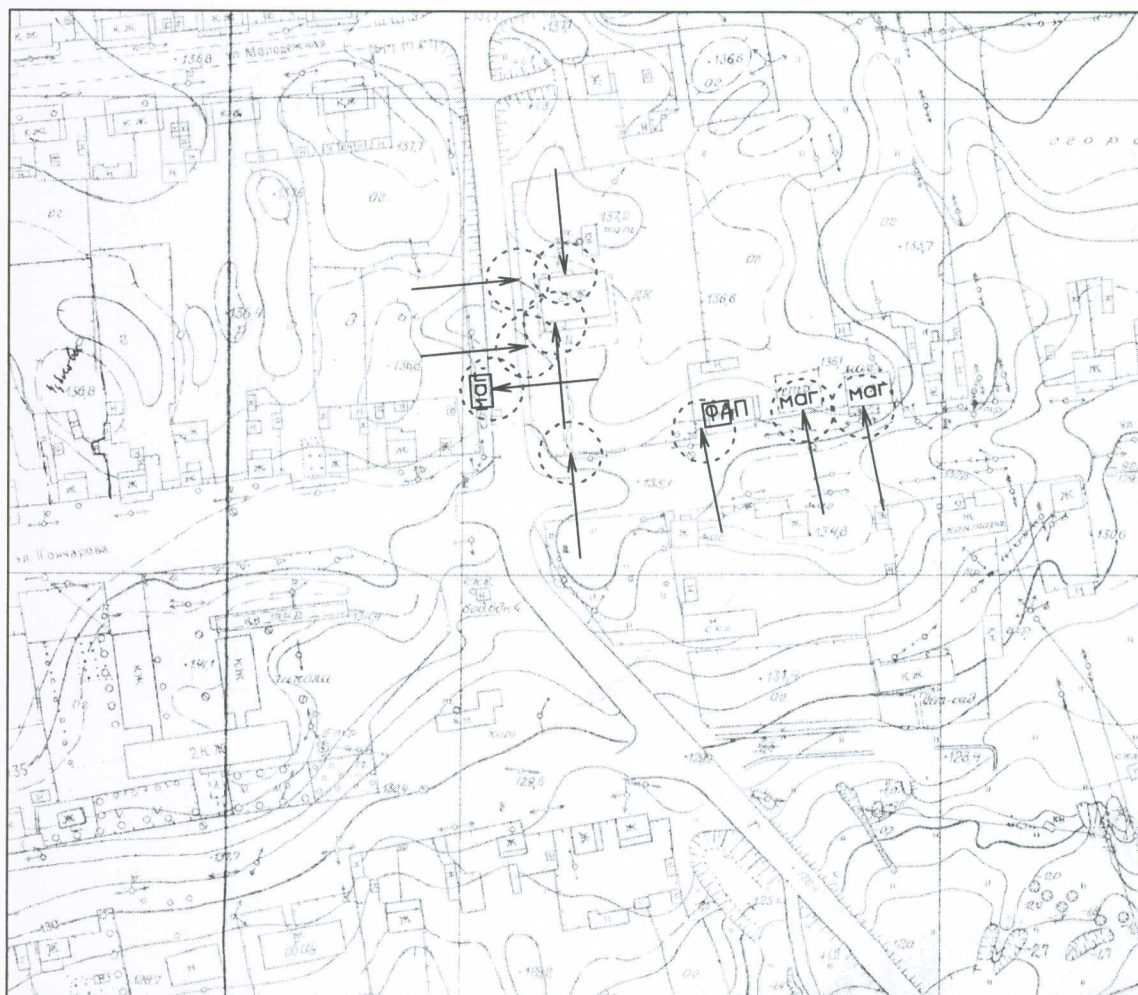

 13-ти метровые зоны

 ВХОД

масштаб 1:3000

Схема N 42
 расположение объекта
 Фелдшерско-акушерский пункт
 с. Михайловка
 Зырянский район, с. Михайловка
 ул. Гончарова, 40 кв. 2

Приложение N 2
 к постановлению Администрации
 Зырянского района
 от 25.02.2015 N 81а/2015



 13-ти метровые зоны


 ВХОД

масштаб 1:3000

Схема N 43
расположение объекта

Муниципальное автономное
общеобразовательное
учреждение "Высоковская средняя
общеобразовательная школа"
Зырянского района
Зырянский район, с. Высокое
ул.Мира, 62/5

Приложение N 2
к постановлению Администрации
Зырянского района
от 25.02.2015 N 91а-кп15

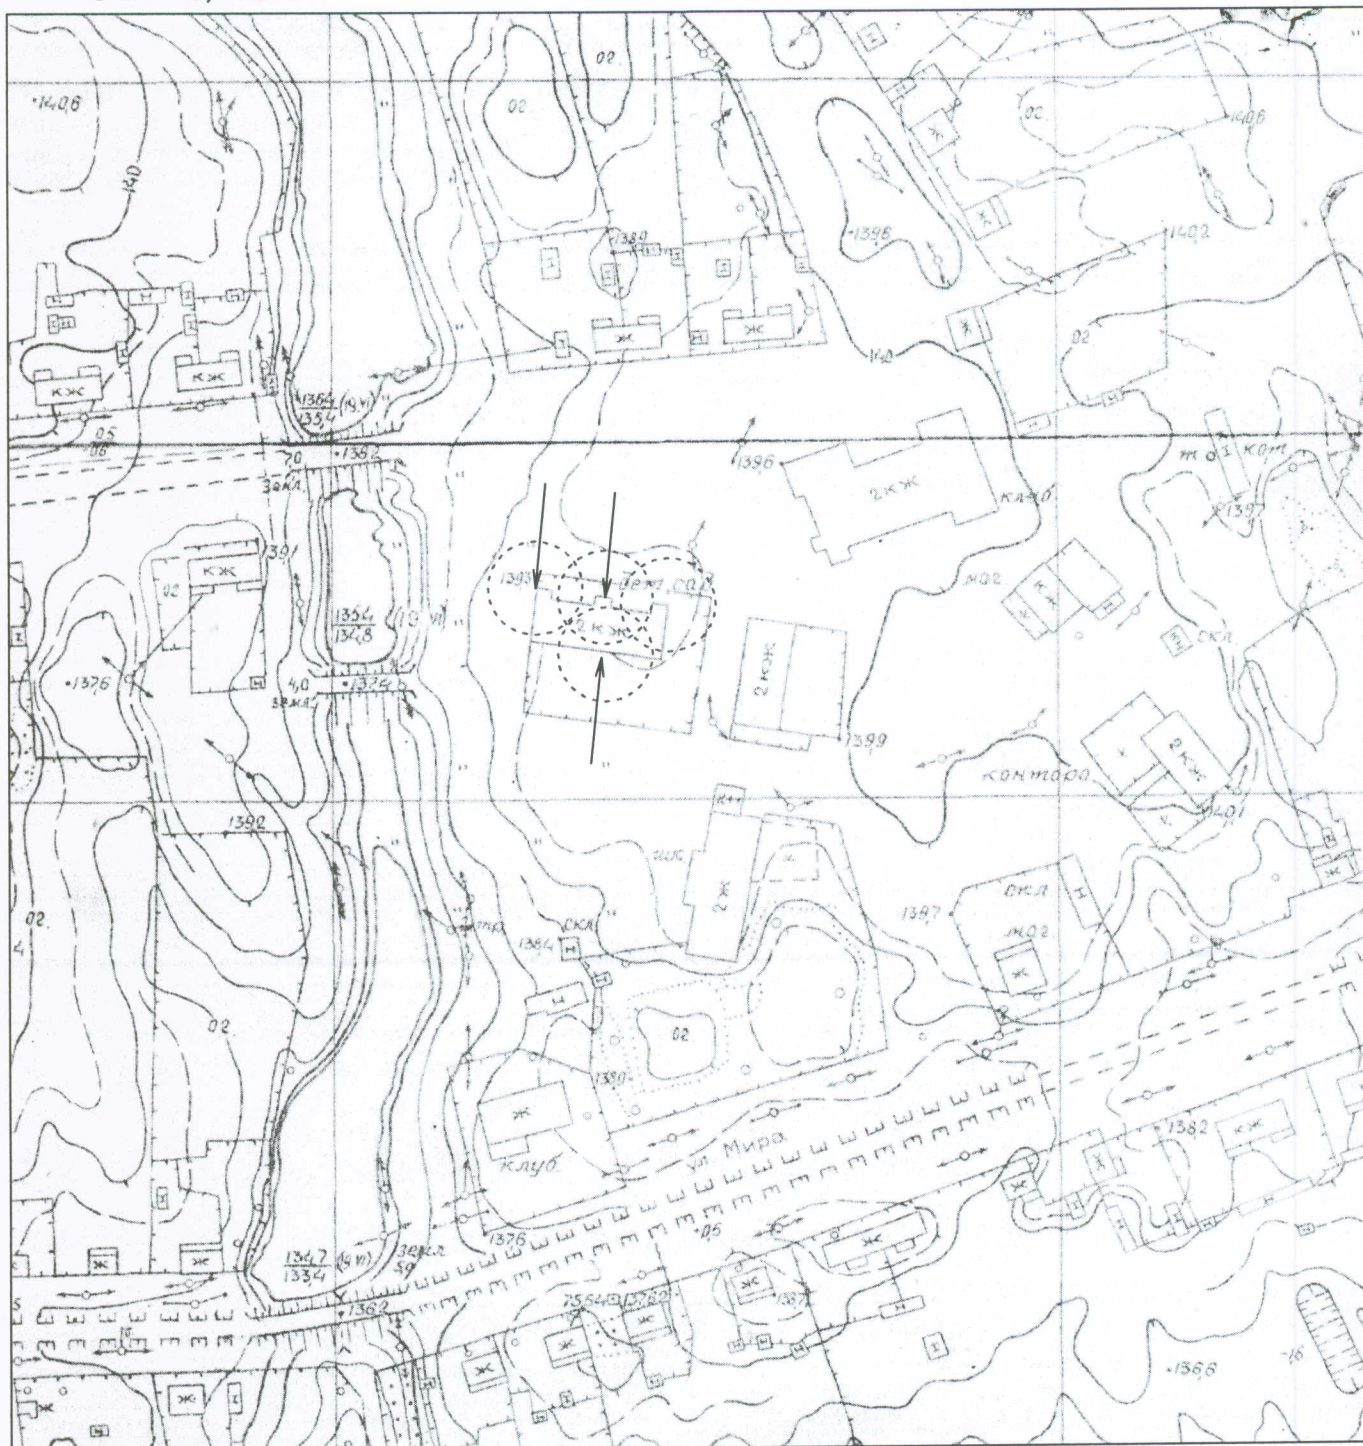


13-ти метровые зоны

→ ВХОД

масштаб 1:2000

Приложение № 2
к постановлению Администрации
Зырянского района
от 25.12.2015 № 81а/2015

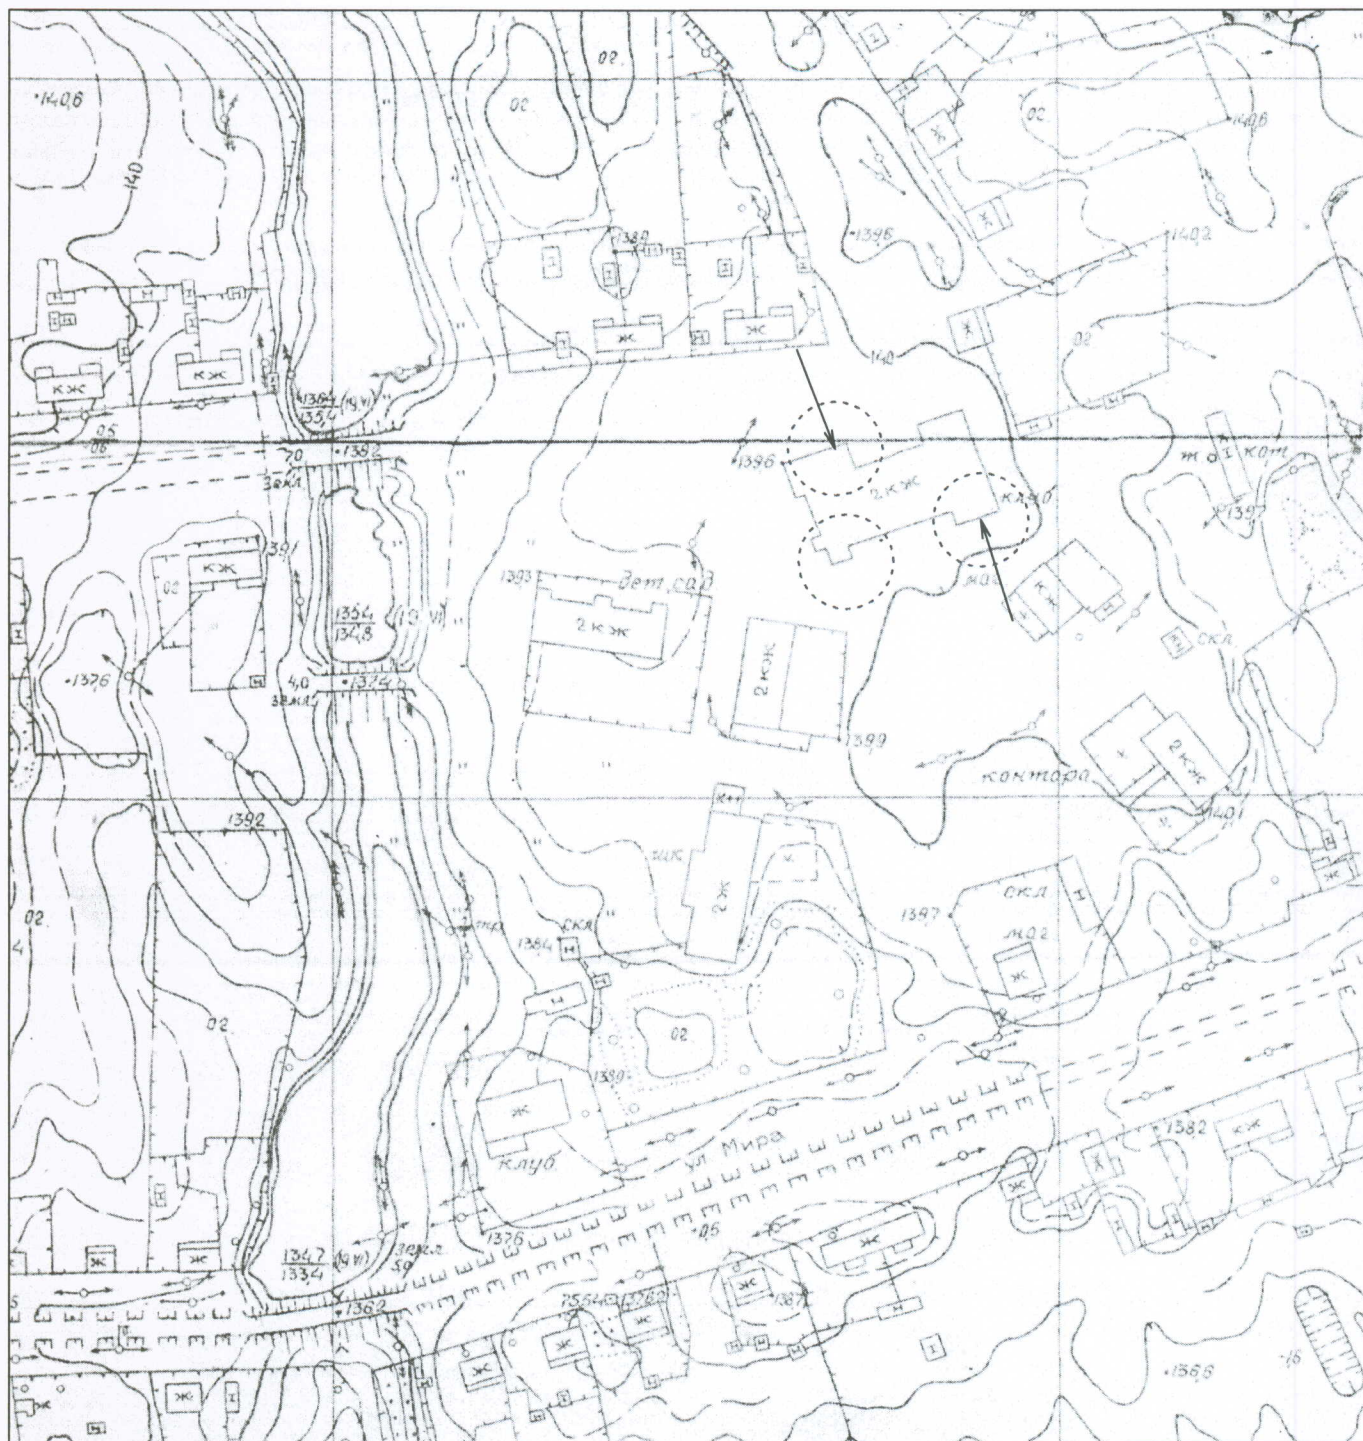


→ ВХОД

масштаб 1:3000

Схема N 45
 расположение объекта
 Общая врачебная практика
 с. Высокое
 Зырянский район, с. Высокое
 ул.Мира, 62/4

Приложение N 2
 к постановлению Администрации
 Зырянского района
 от 15.02.2015 N 11а/2015

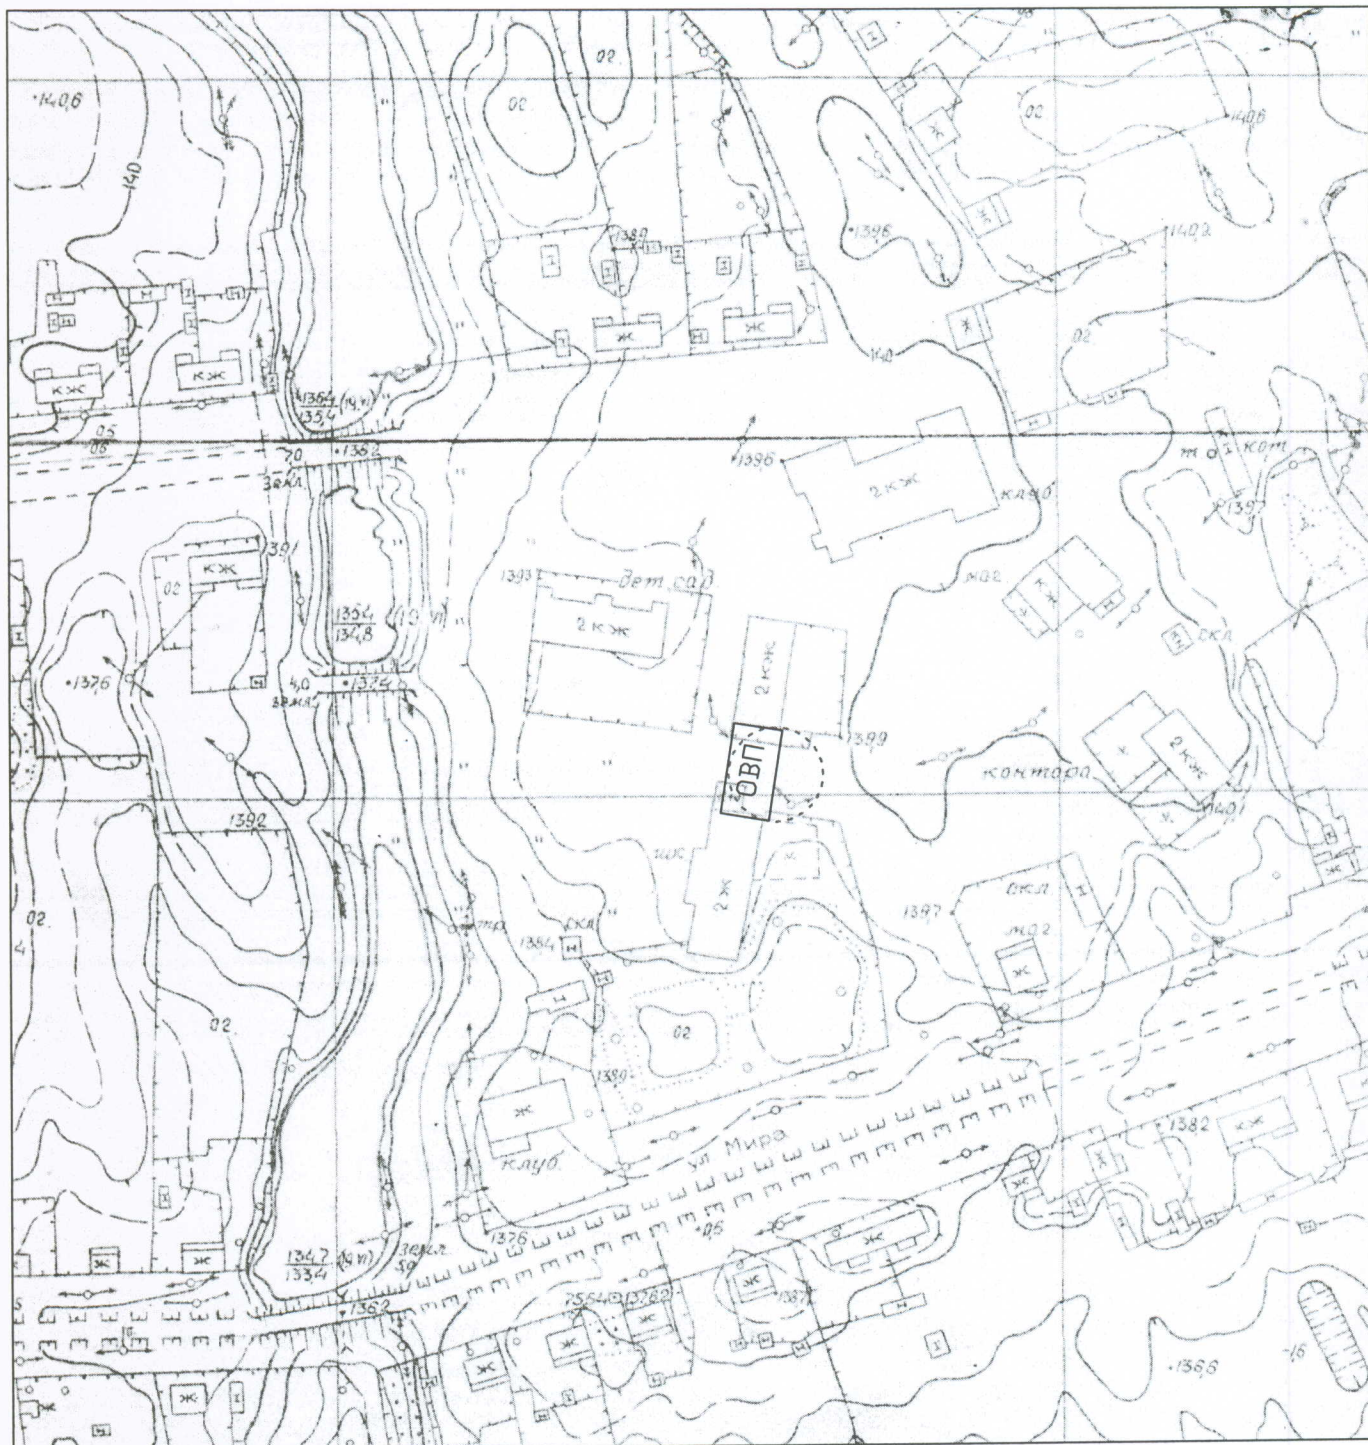


 13-ти метровые зоны

 ВХОД

масштаб 1:2500

Схема N 46
 расположение объекта
 "Центр культурно-досуговой деятельности
 населения" с. Туендат
 Зырянский район, с. Туендат
 ул. Нагорная, 9

Приложение N д
 к постановлению Администрации
 Зырянского района
 от 25.02.2005 N 81а-0015

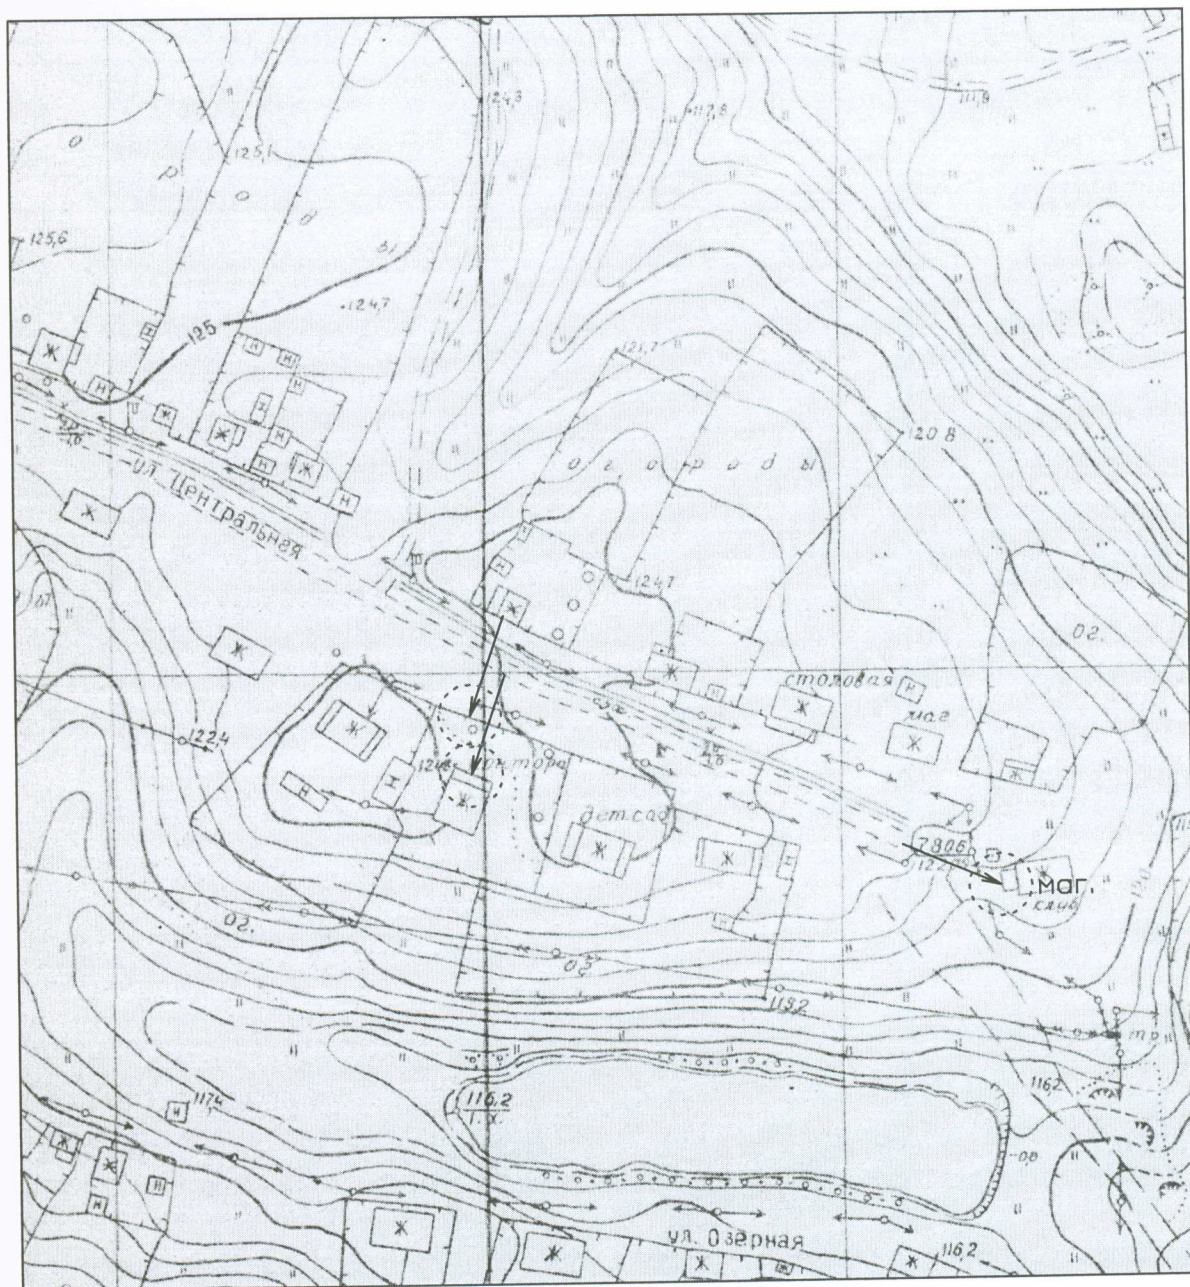


 13-ти метровые зоны

 ВХОД

масштаб 1:2000

Схема N 47
 расположение объекта
 Фельдшерско-акушерский пункт
 с. Туендат
 Зырянский район, с. Туендат
 ул. Нагорная, 13-1

Приложение N 2
 к постановлению Администрации
 Зырянского района
 от 26.02.2015 N 81а/20-15

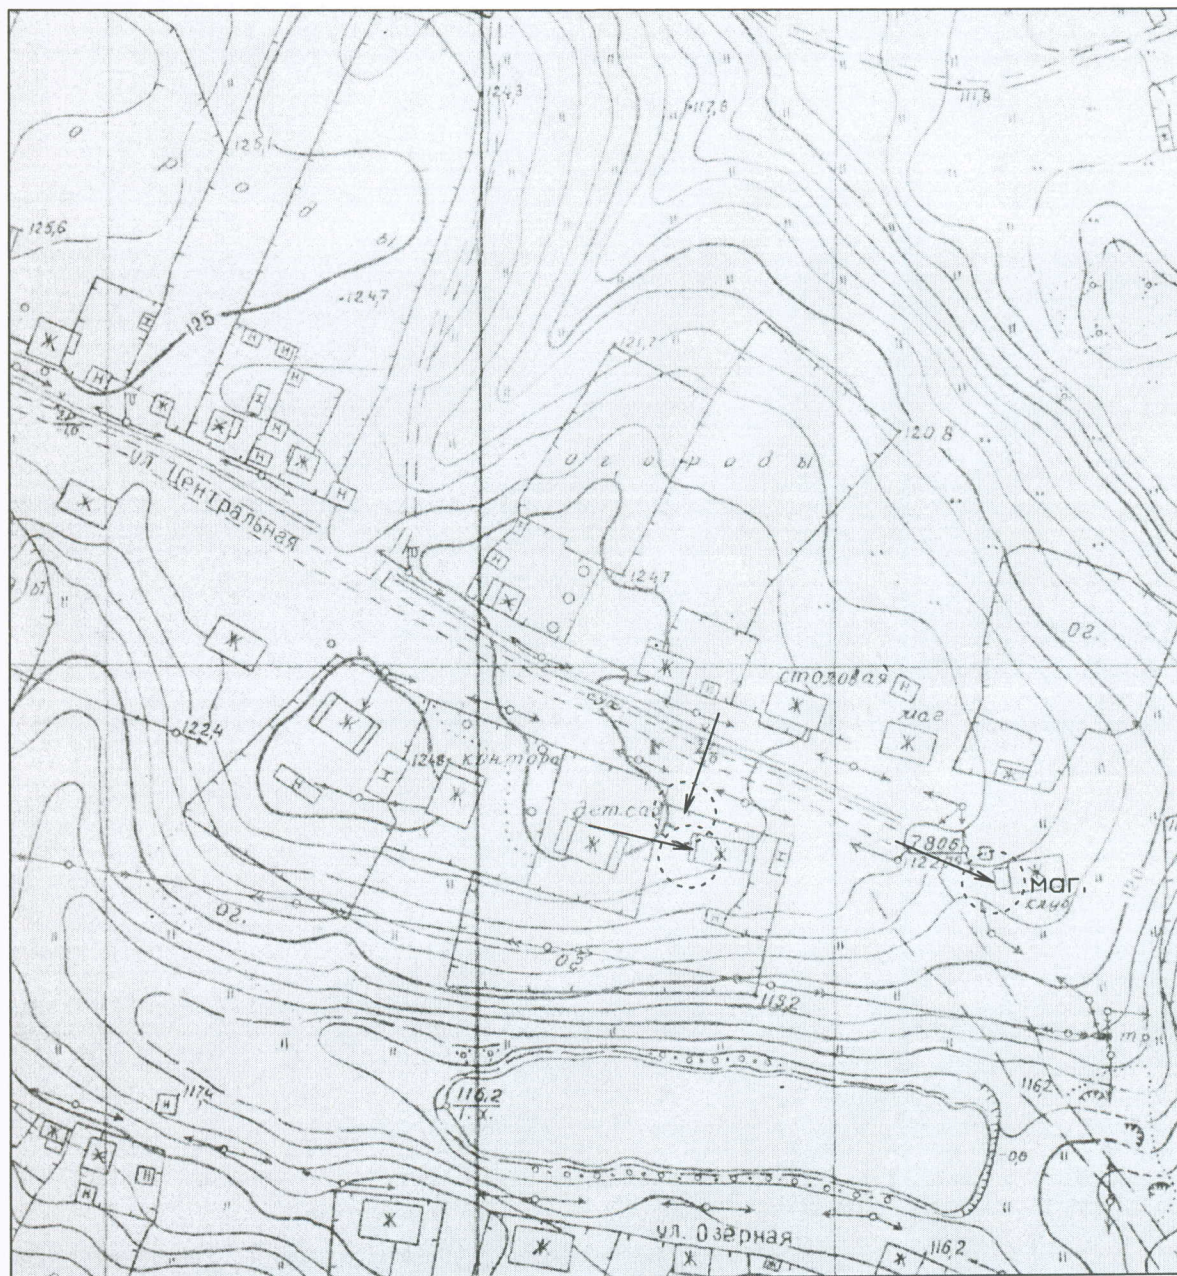

 13-ти метровые зоны

 ВХОД

масштаб 1:2000